


# 1

# 樓疏散圖

## EVACUATION MAP

# 中正堂

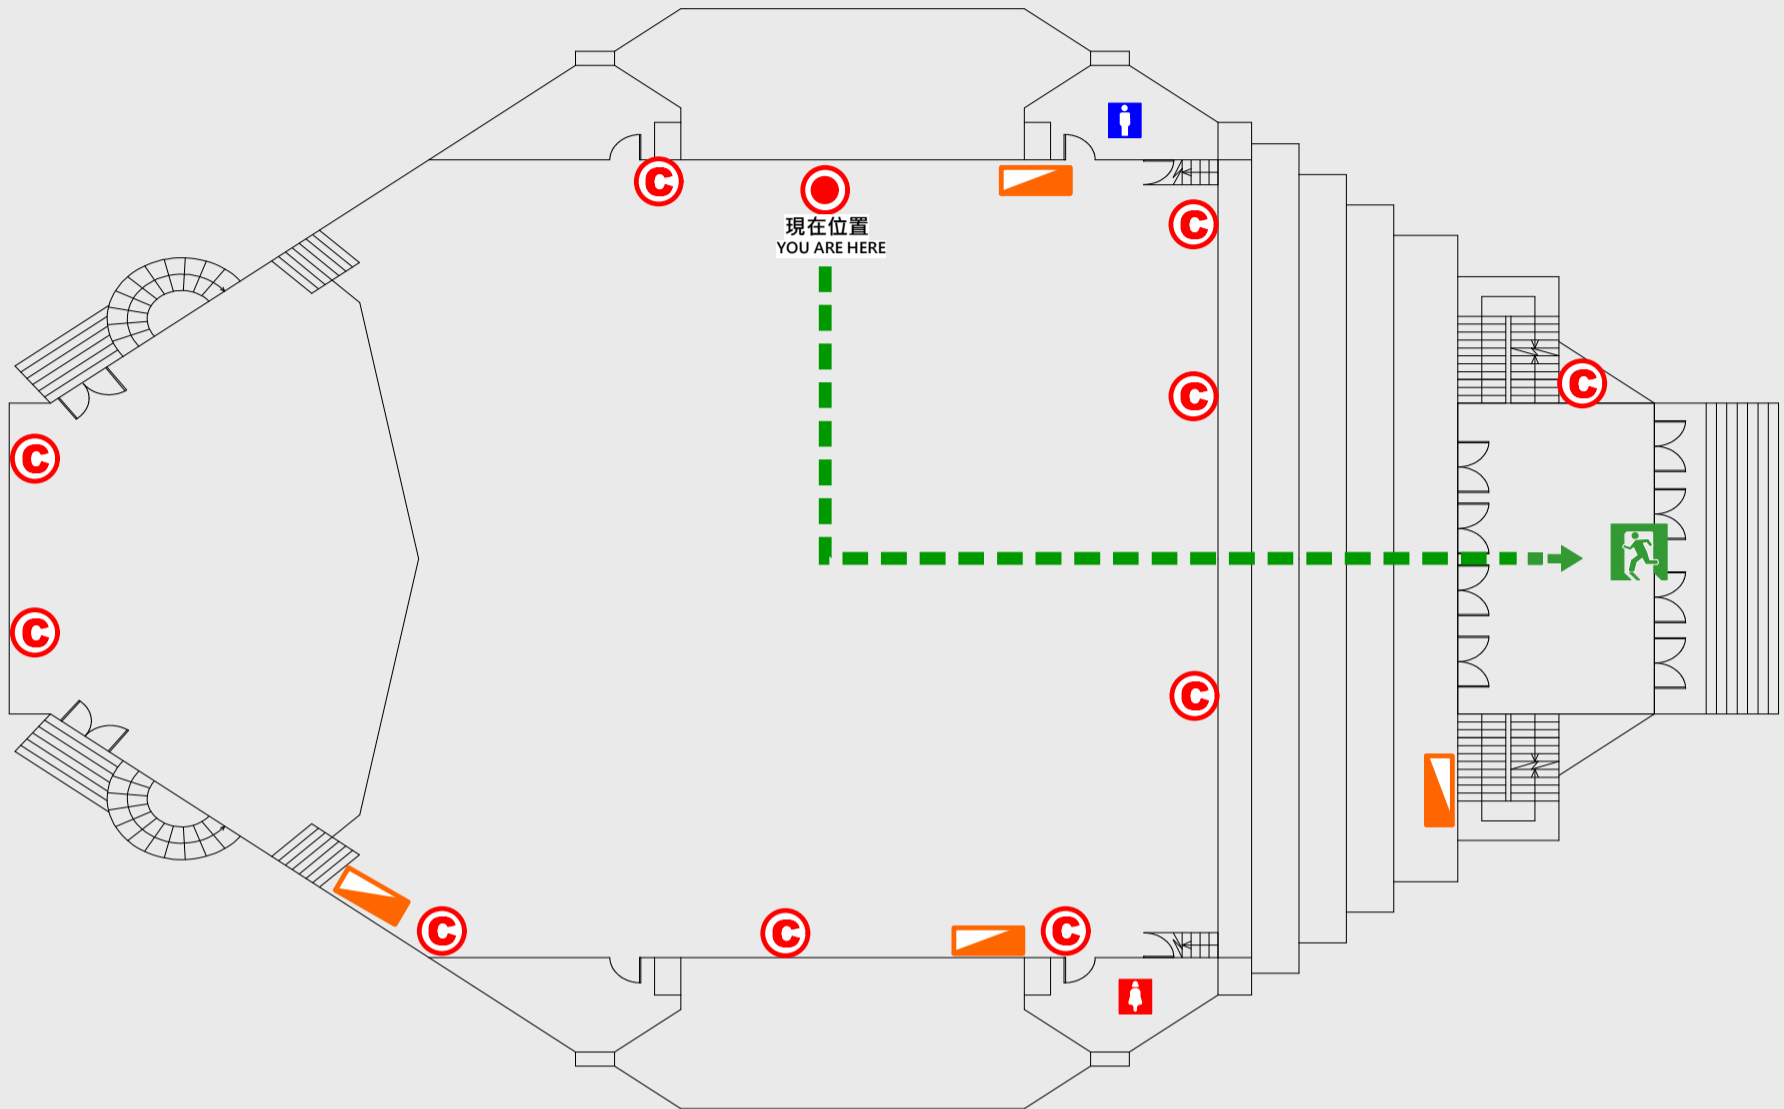

● 現在位置 You Are Here

← 疏散路線 Evacuation Route

☒ 安全門 Stairs

☒ 電梯間 Elevator

▽ 緩降機 Escape Sling


▢ 消防栓 Hydrant

● 滅火器 Fire Extinguisher

# 2 樓疏散圖

## EVACUATION MAP

# 中正堂

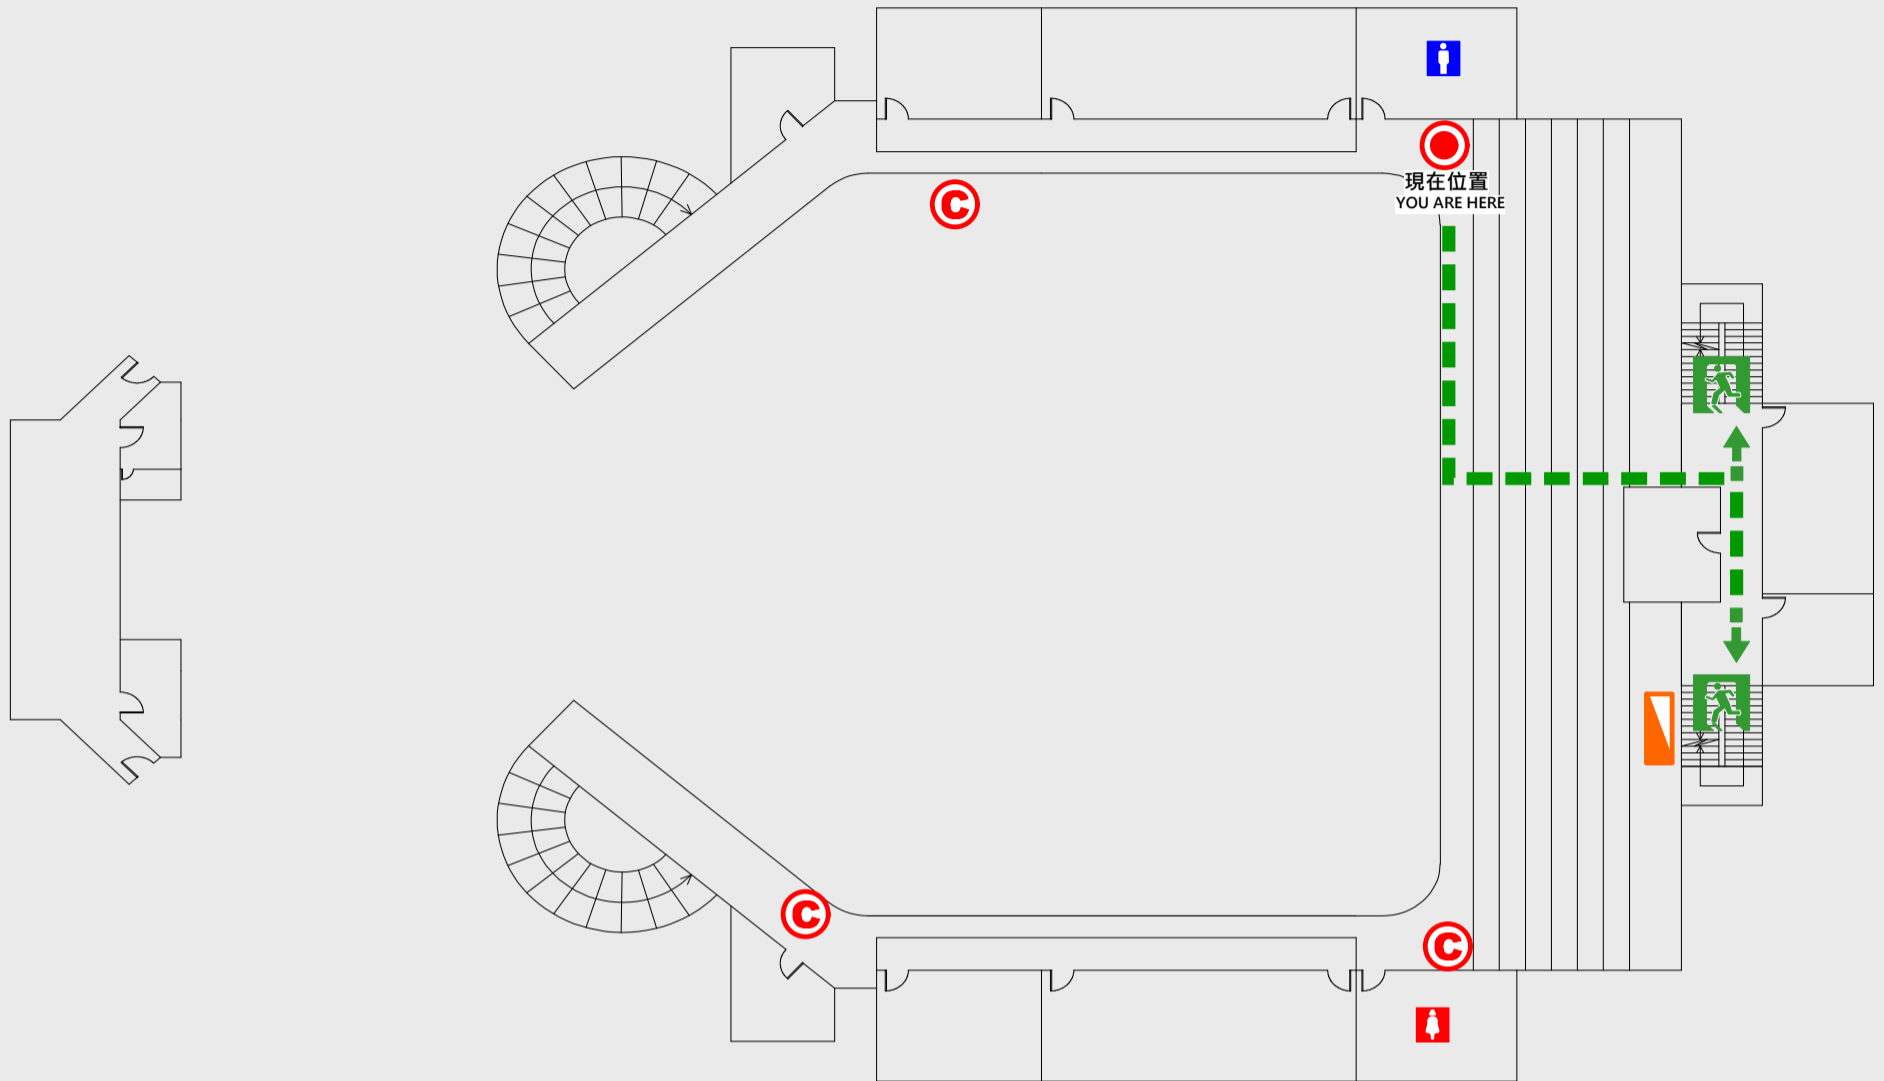

📍 現在位置 You Are Here

➡ 疏散路線 Evacuation Route

🚪 安全門 Stairs

🛗 電梯間 Elevator

🚒 緩降機 Escape Sling


🔧 消防栓 Hydrant

🔥 滅火器 Fire Extinguisher

# B1 樓疏散圖

## EVACUATION MAP

# 中正堂

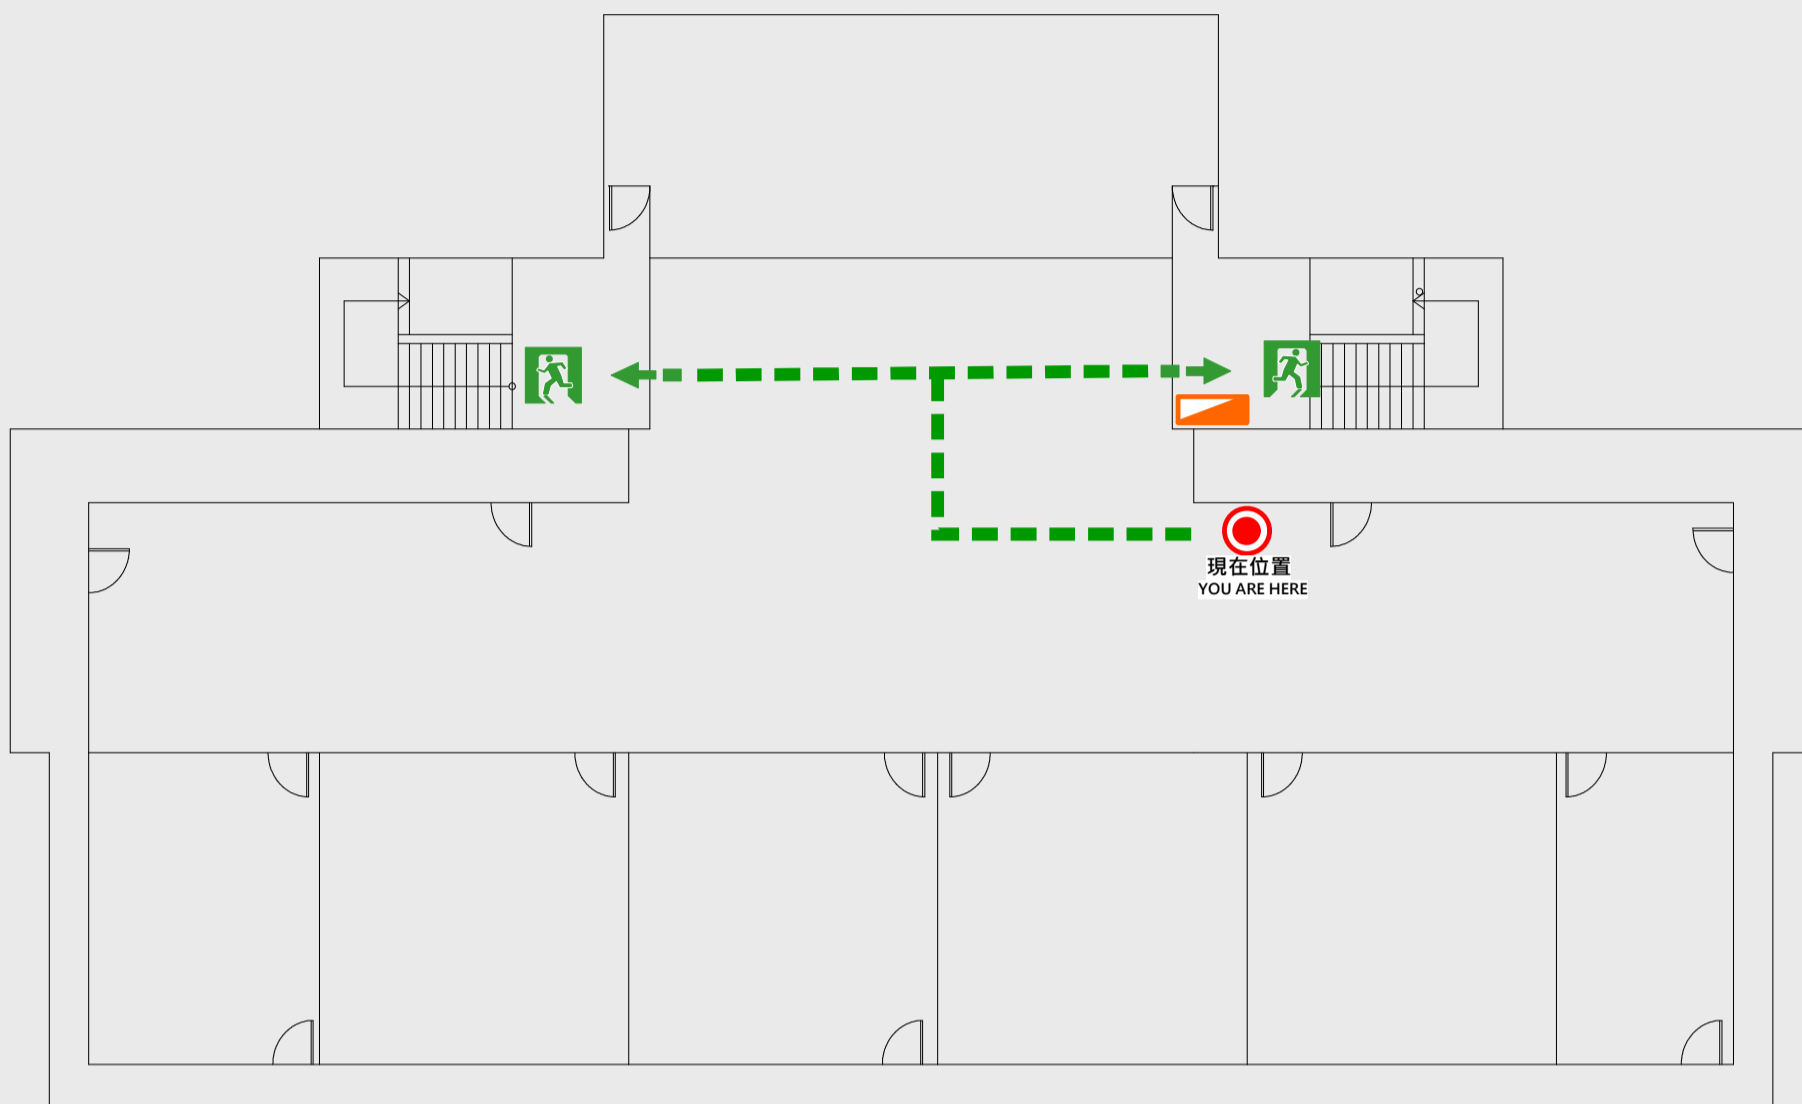

● 現在位置 You Are Here

← 疏散路線 Evacuation Route

安全門 Stairs

☒ 電梯間 Elevator

▽ 緩降機 Escape Sling

消防栓 Hydrant

Ⓢ 滅火器 Fire Extinguisher