


# 1

# 樓疏散圖

## EVACUATION MAP

# 西後棟

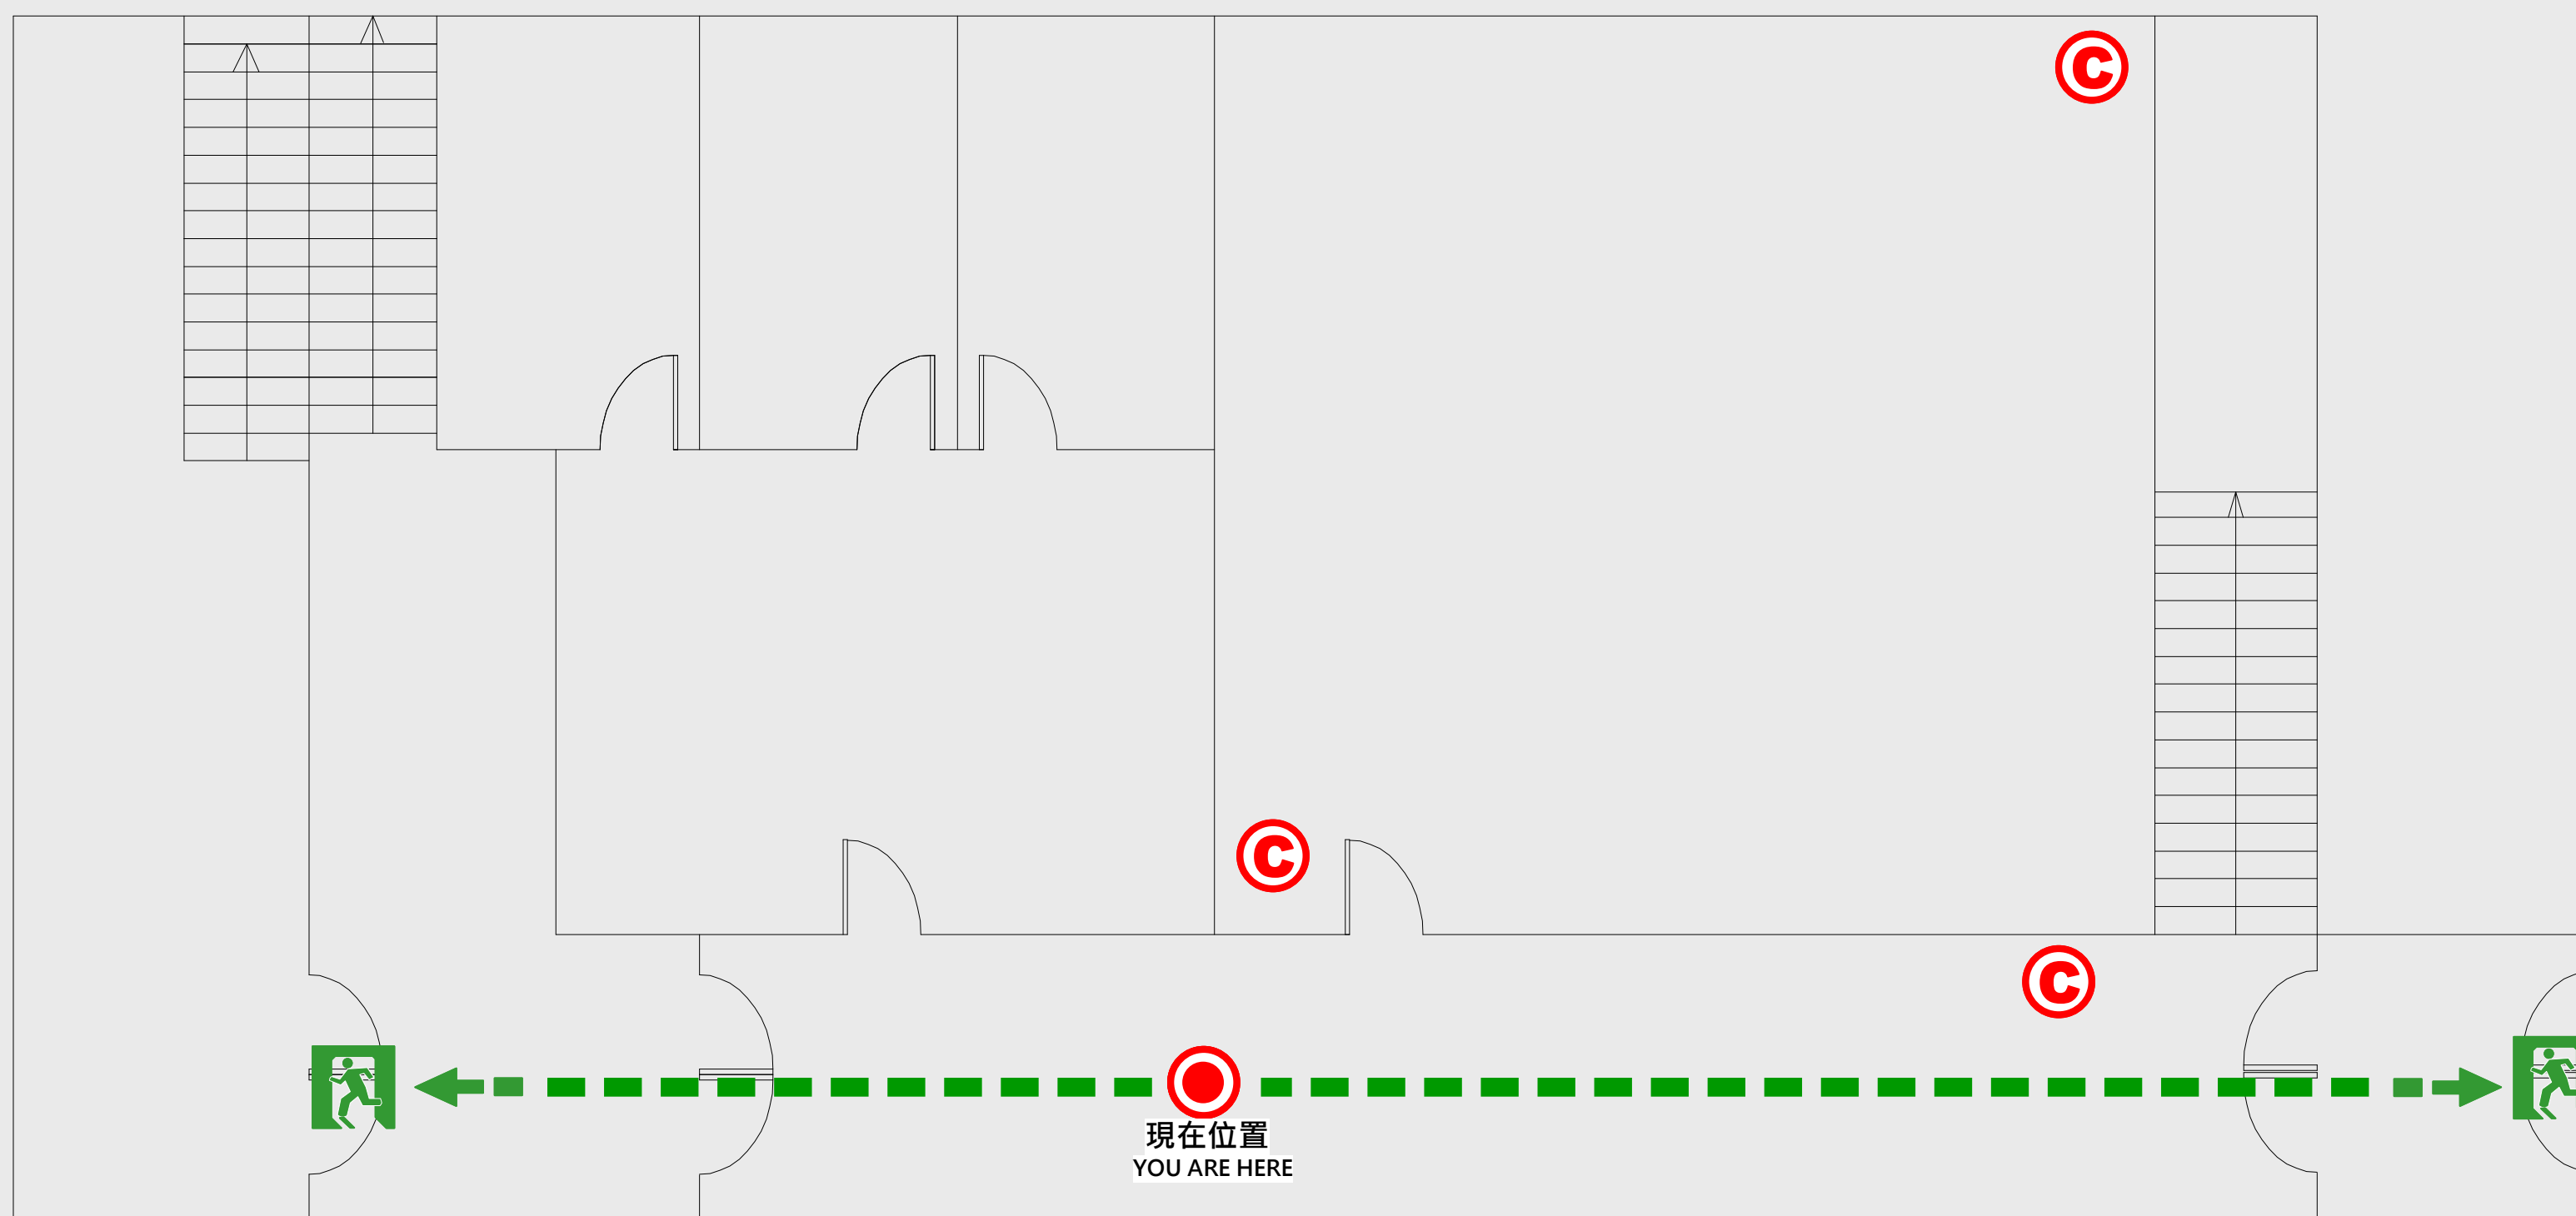

📍 現在位置 You Are Here

➡️ 疏散路線 Evacuation Route

🚶 安全門 Stairs

📦 電梯間 Elevator

🚿 緩降機 Escape Sling


🚒 消防栓 Hydrant

🔥 滅火器 Fire Extinguisher

# 2 樓疏散圖

## EVACUATION MAP

# 西後棟

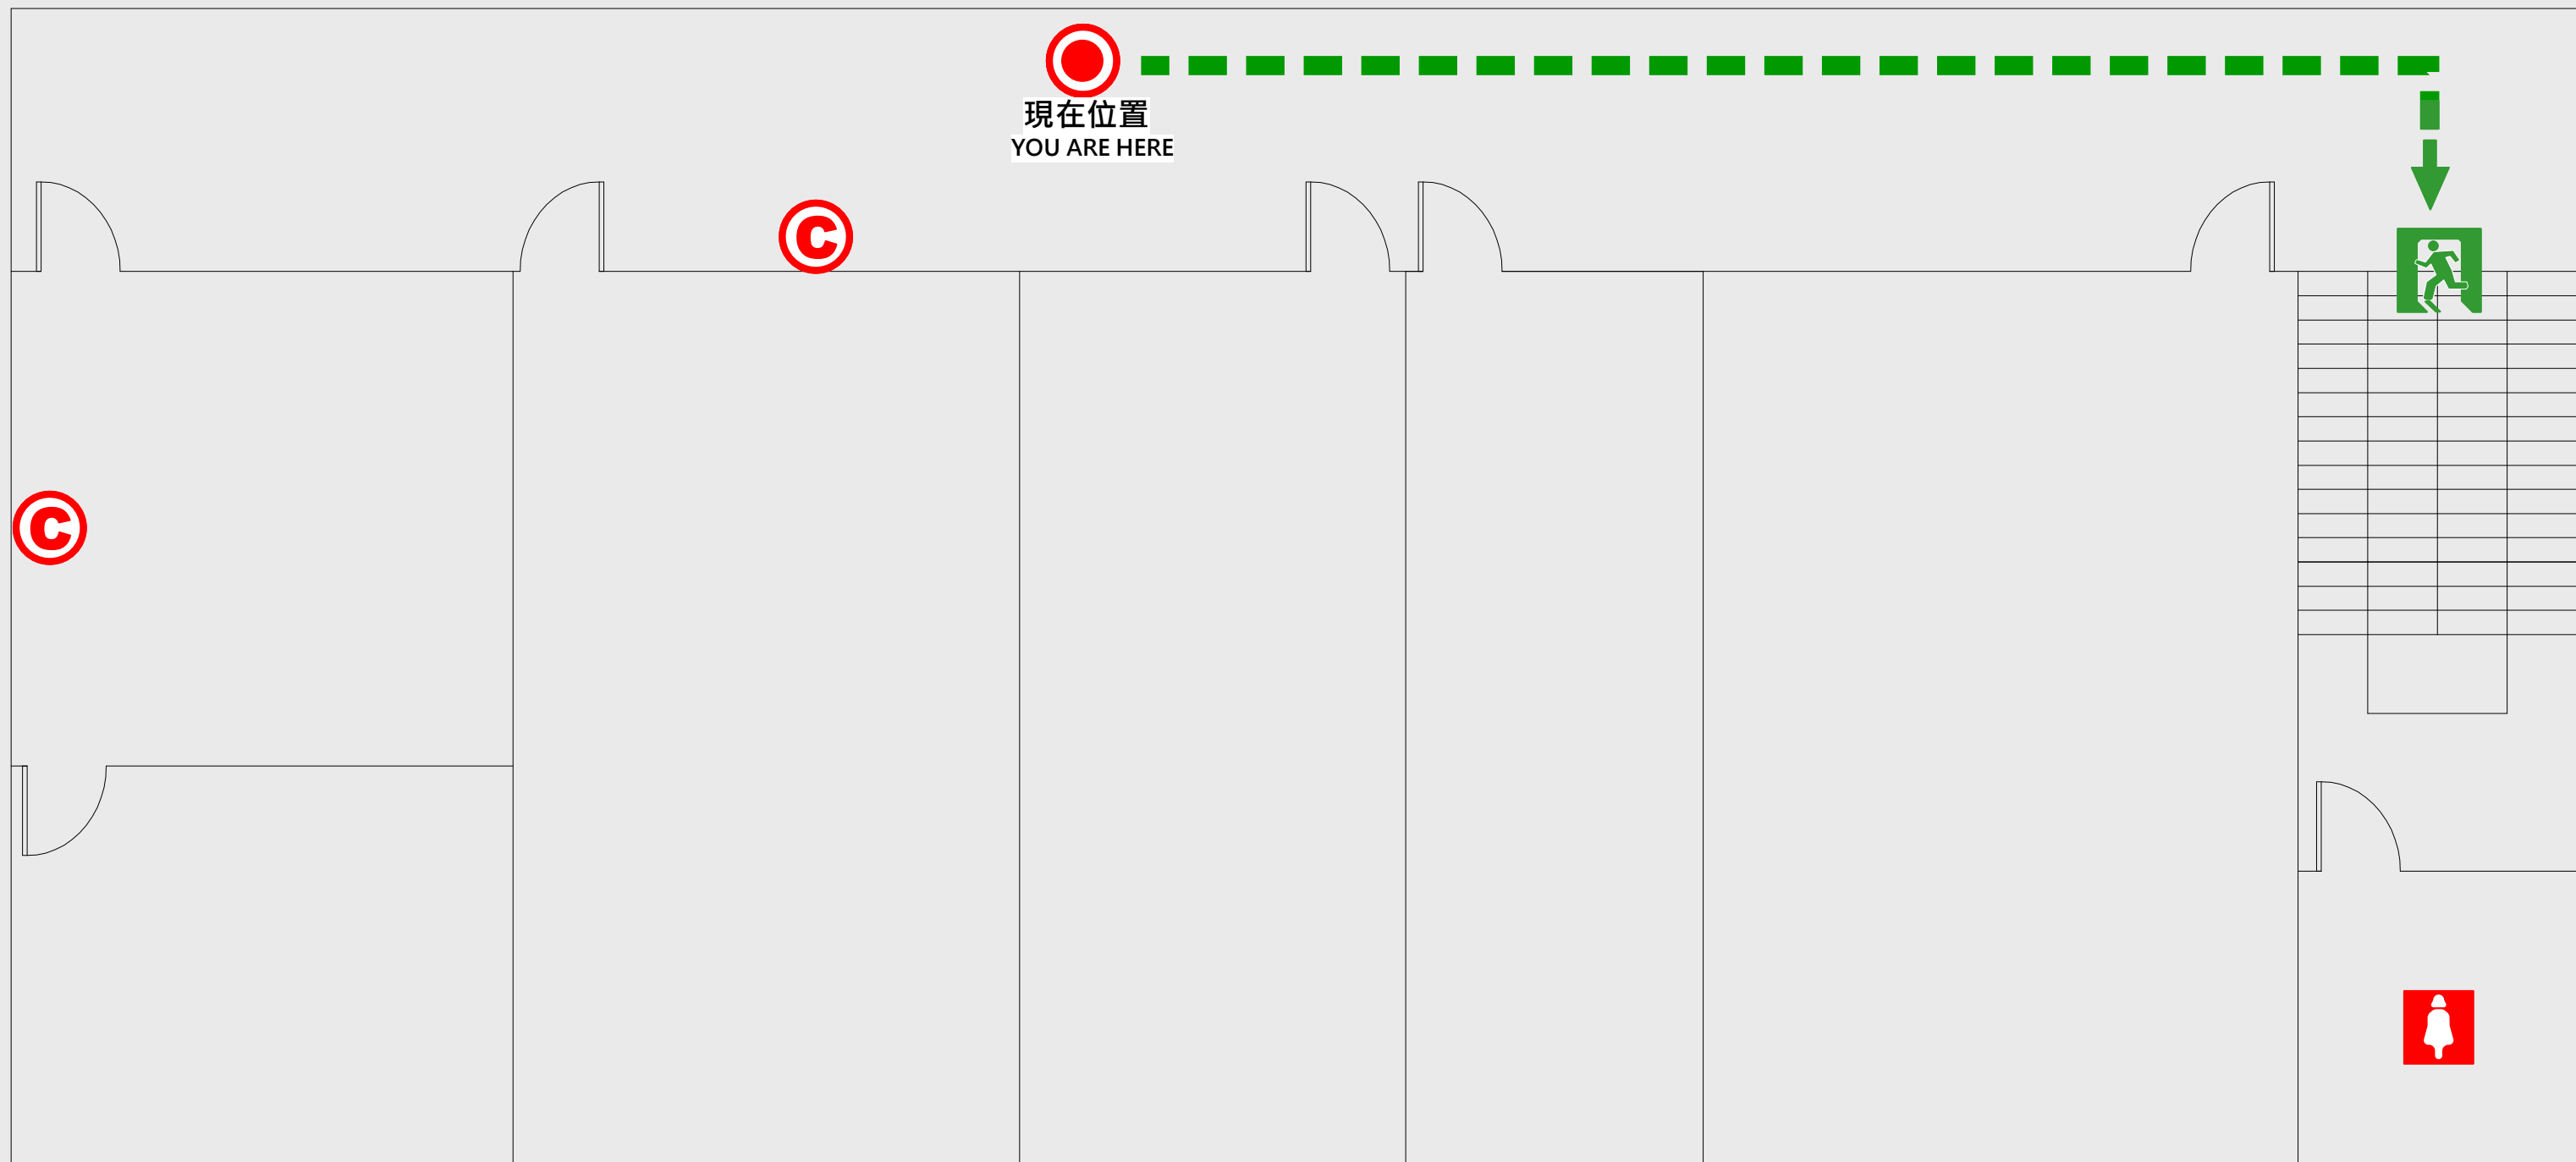


-  現在位置 You Are Here
-  疏散路線 Evacuation Route
-  安全門 Stairs
-  電梯間 Elevator

-  緩降機 Escape Sling
-  消防栓 Hydrant
-  滅火器 Fire Extinguisher

# 3 樓疏散圖

## EVACUATION MAP

# 西後棟

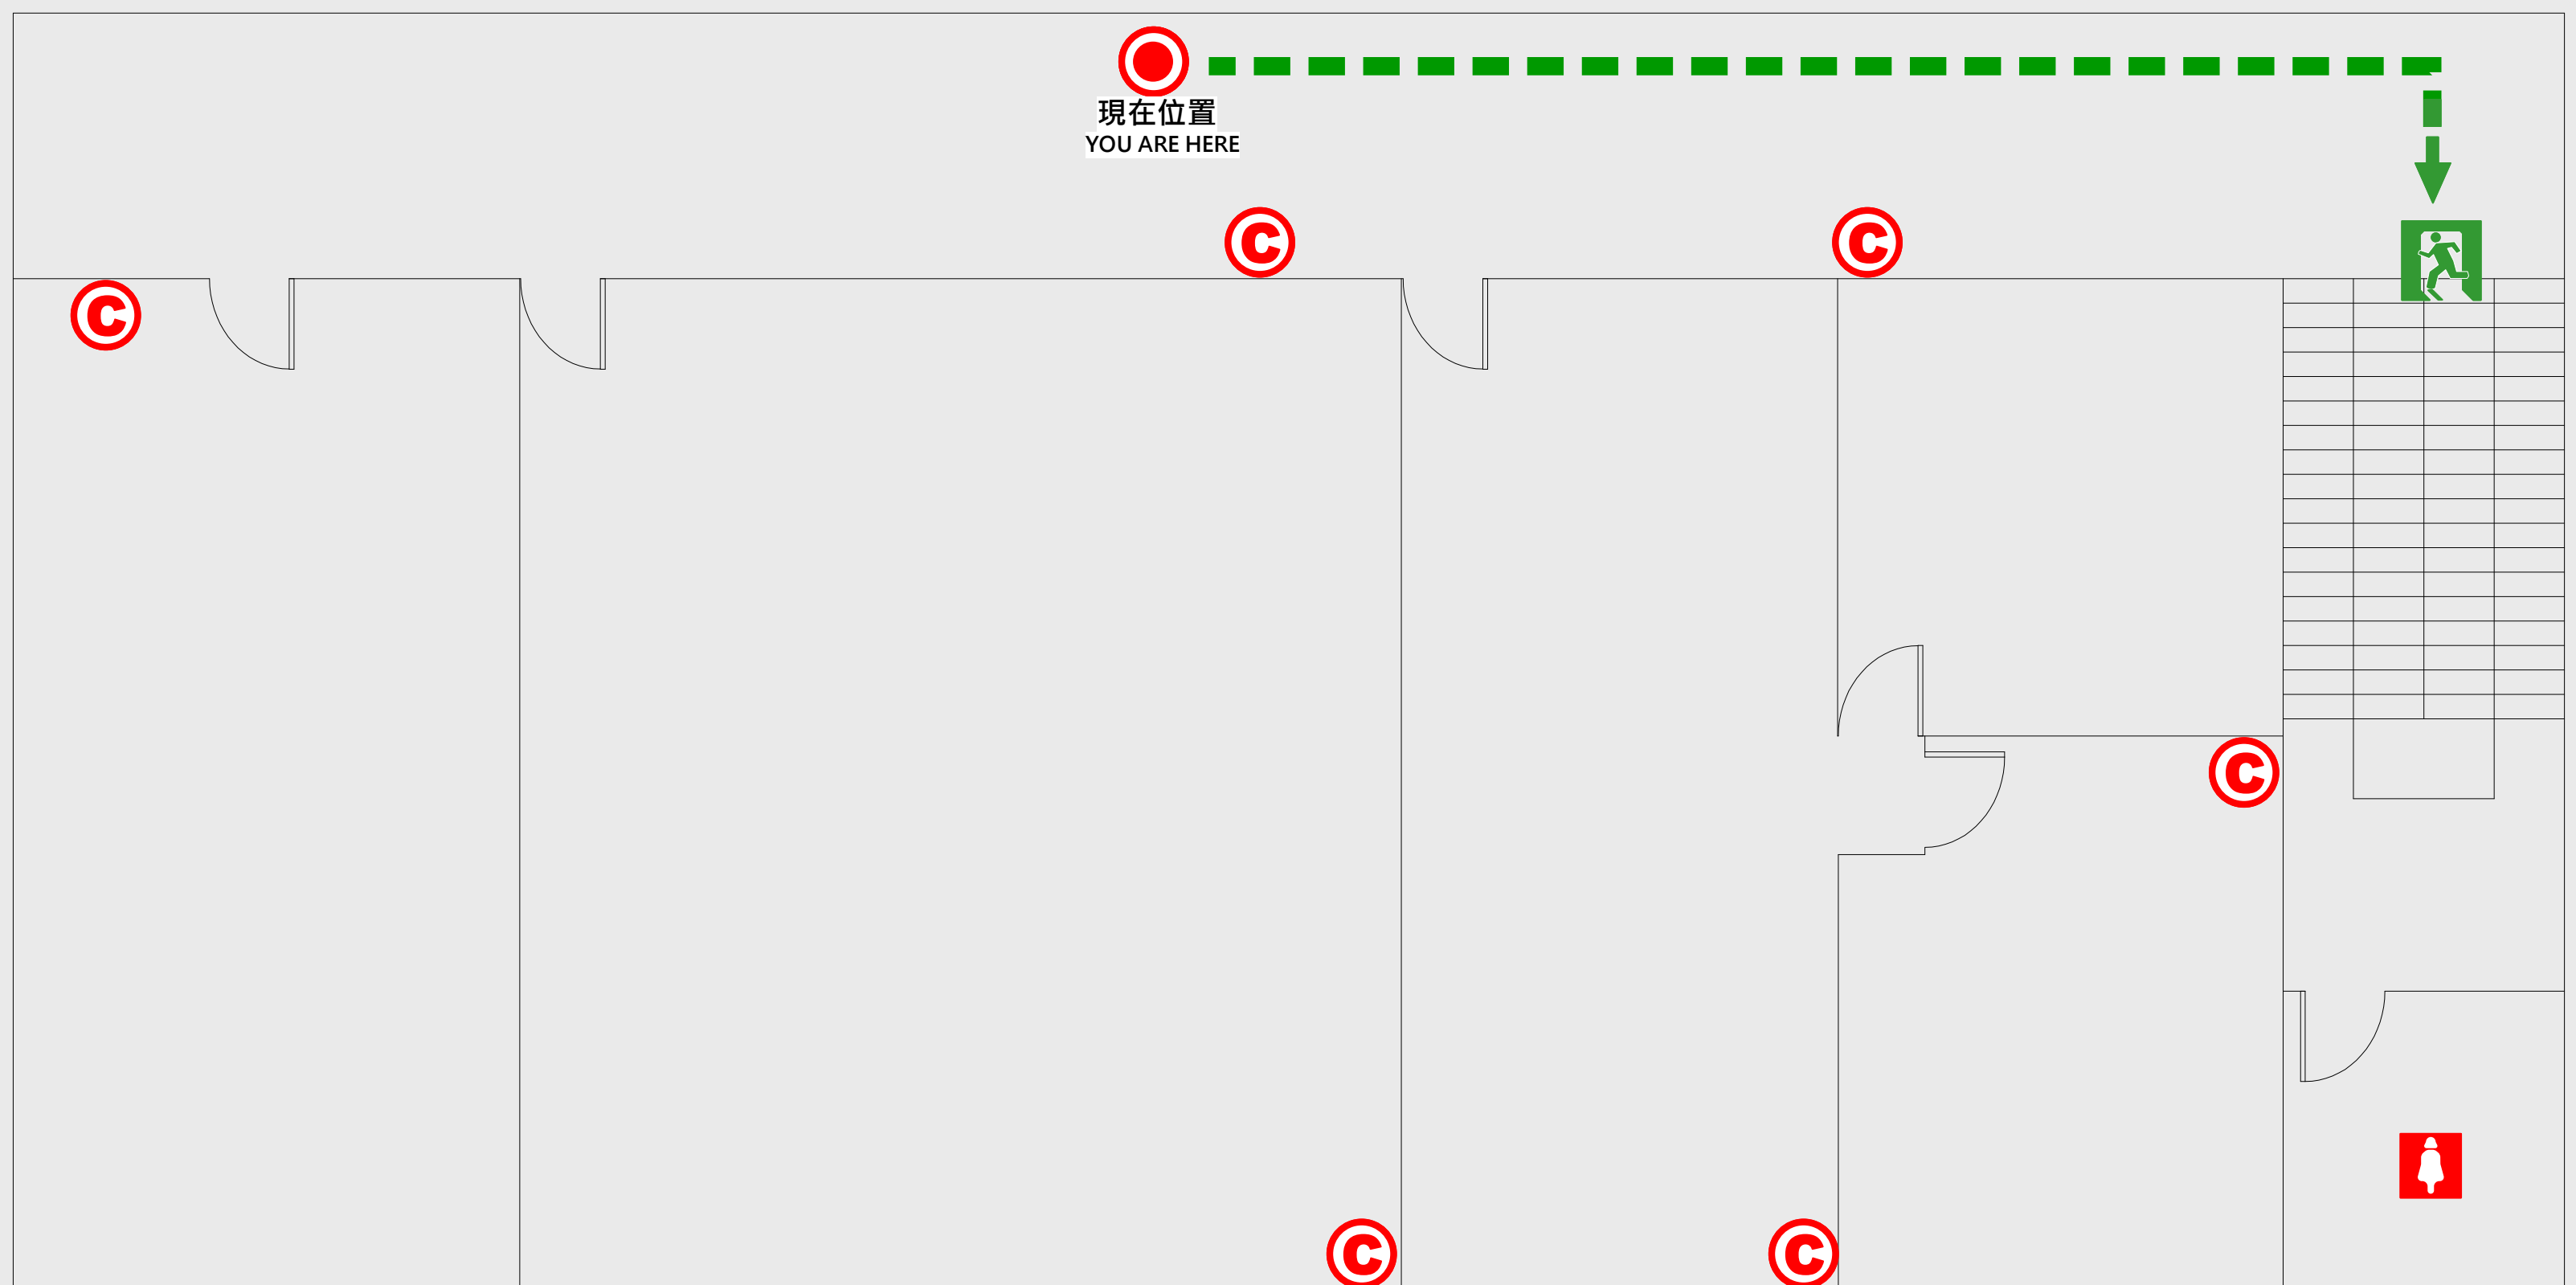


- 現在位置 You Are Here
- 疏散路線 Evacuation Route
- 安全門 Stairs
- 電梯間 Elevator

- 緩降機 Escape Sling
- 消防栓 Hydrant
- 滅火器 Fire Extinguisher

# B1 樓疏散圖

## EVACUATION MAP

# 西後棟

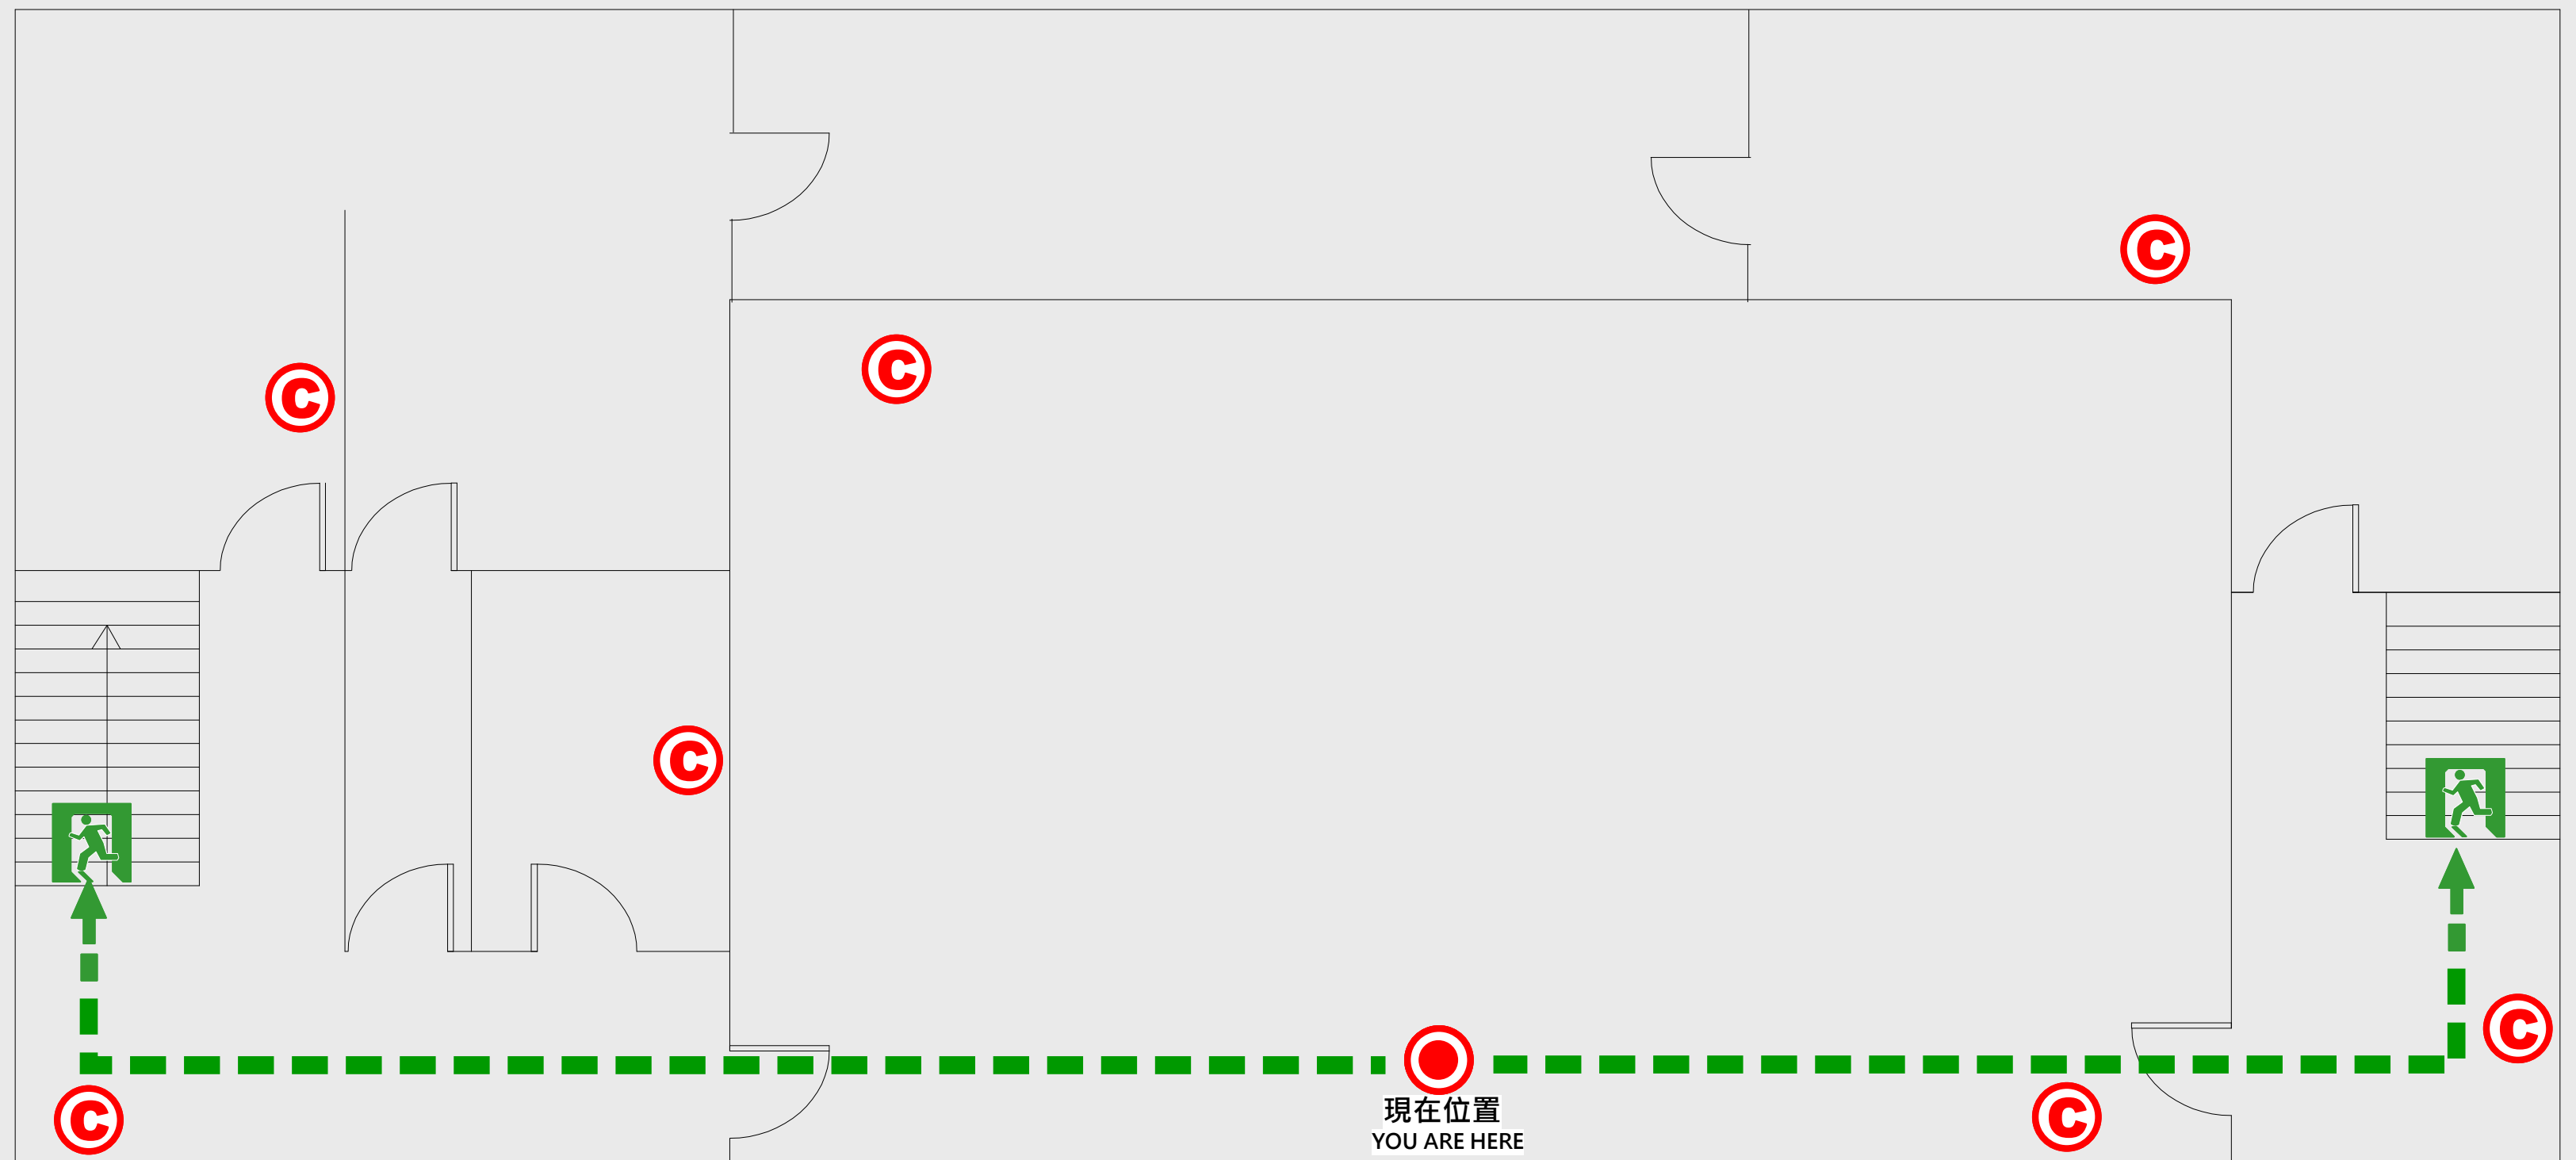

-  現在位置 You Are Here
-  疏散路線 Evacuation Route
-  安全門 Stairs
-  電梯間 Elevator

-  緩降機 Escape Sling
-  消防栓 Hydrant
-  滅火器 Fire Extinguisher