


1 樓疏散圖

EVACUATION MAP

慧樓

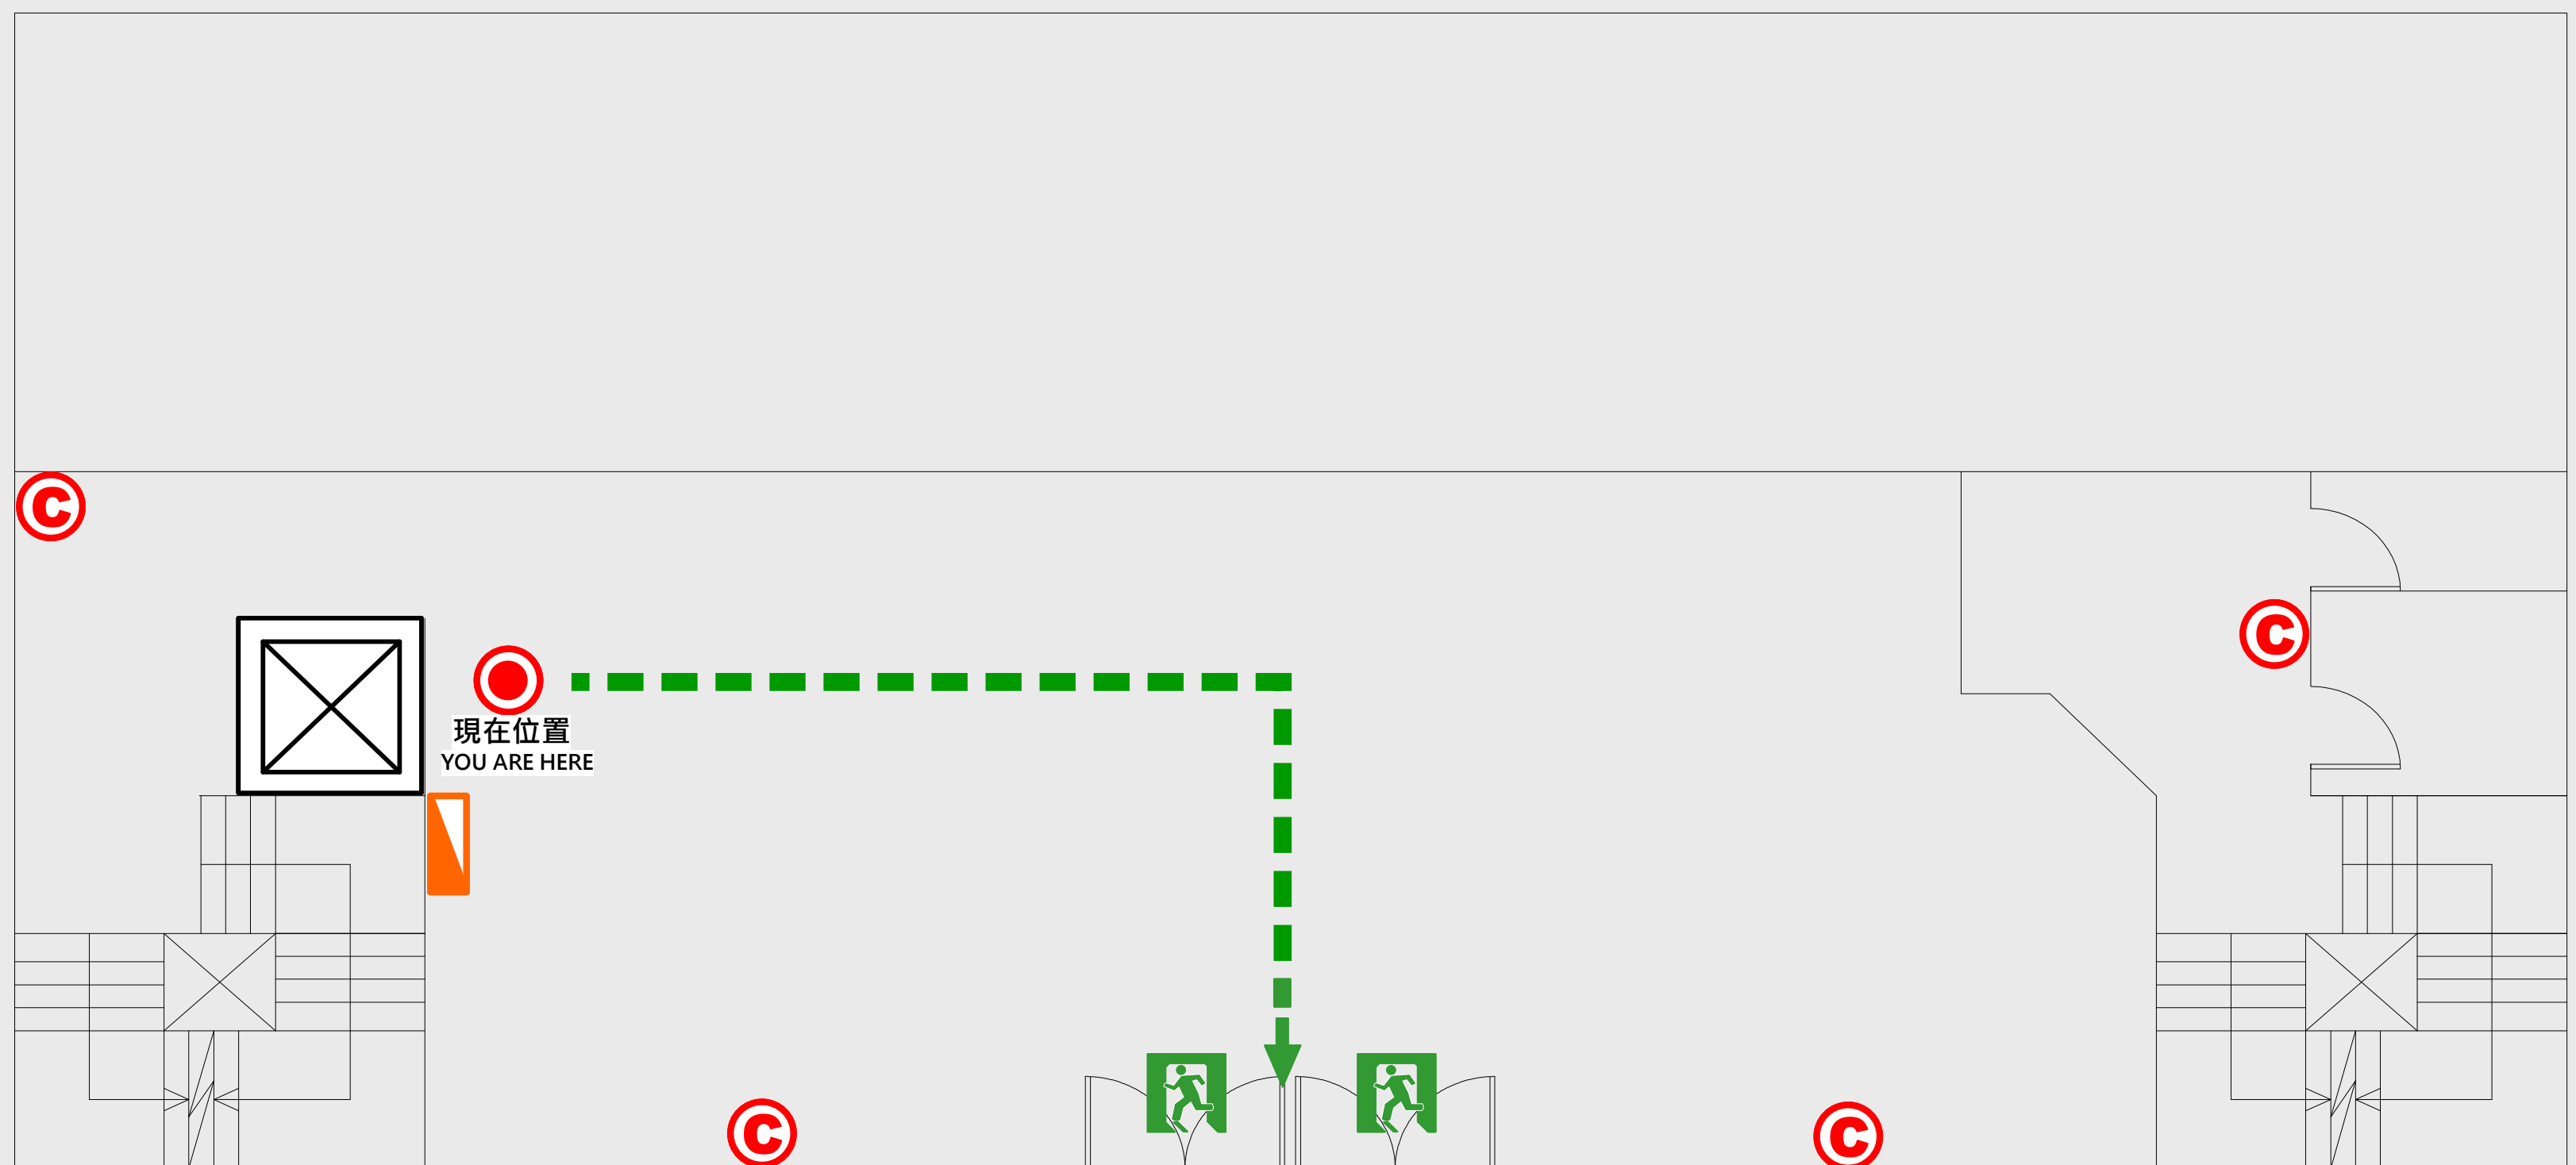

- 現在位置 You Are Here
- 疏散路線 Evacuation Route
- 安全門 Stairs
- 電梯間 Elevator


- 緩降機 Escape Sling
- 消防栓 Hydrant
- 滅火器 Fire Extinguisher

2

樓疏散圖

EVACUATION MAP

慧樓

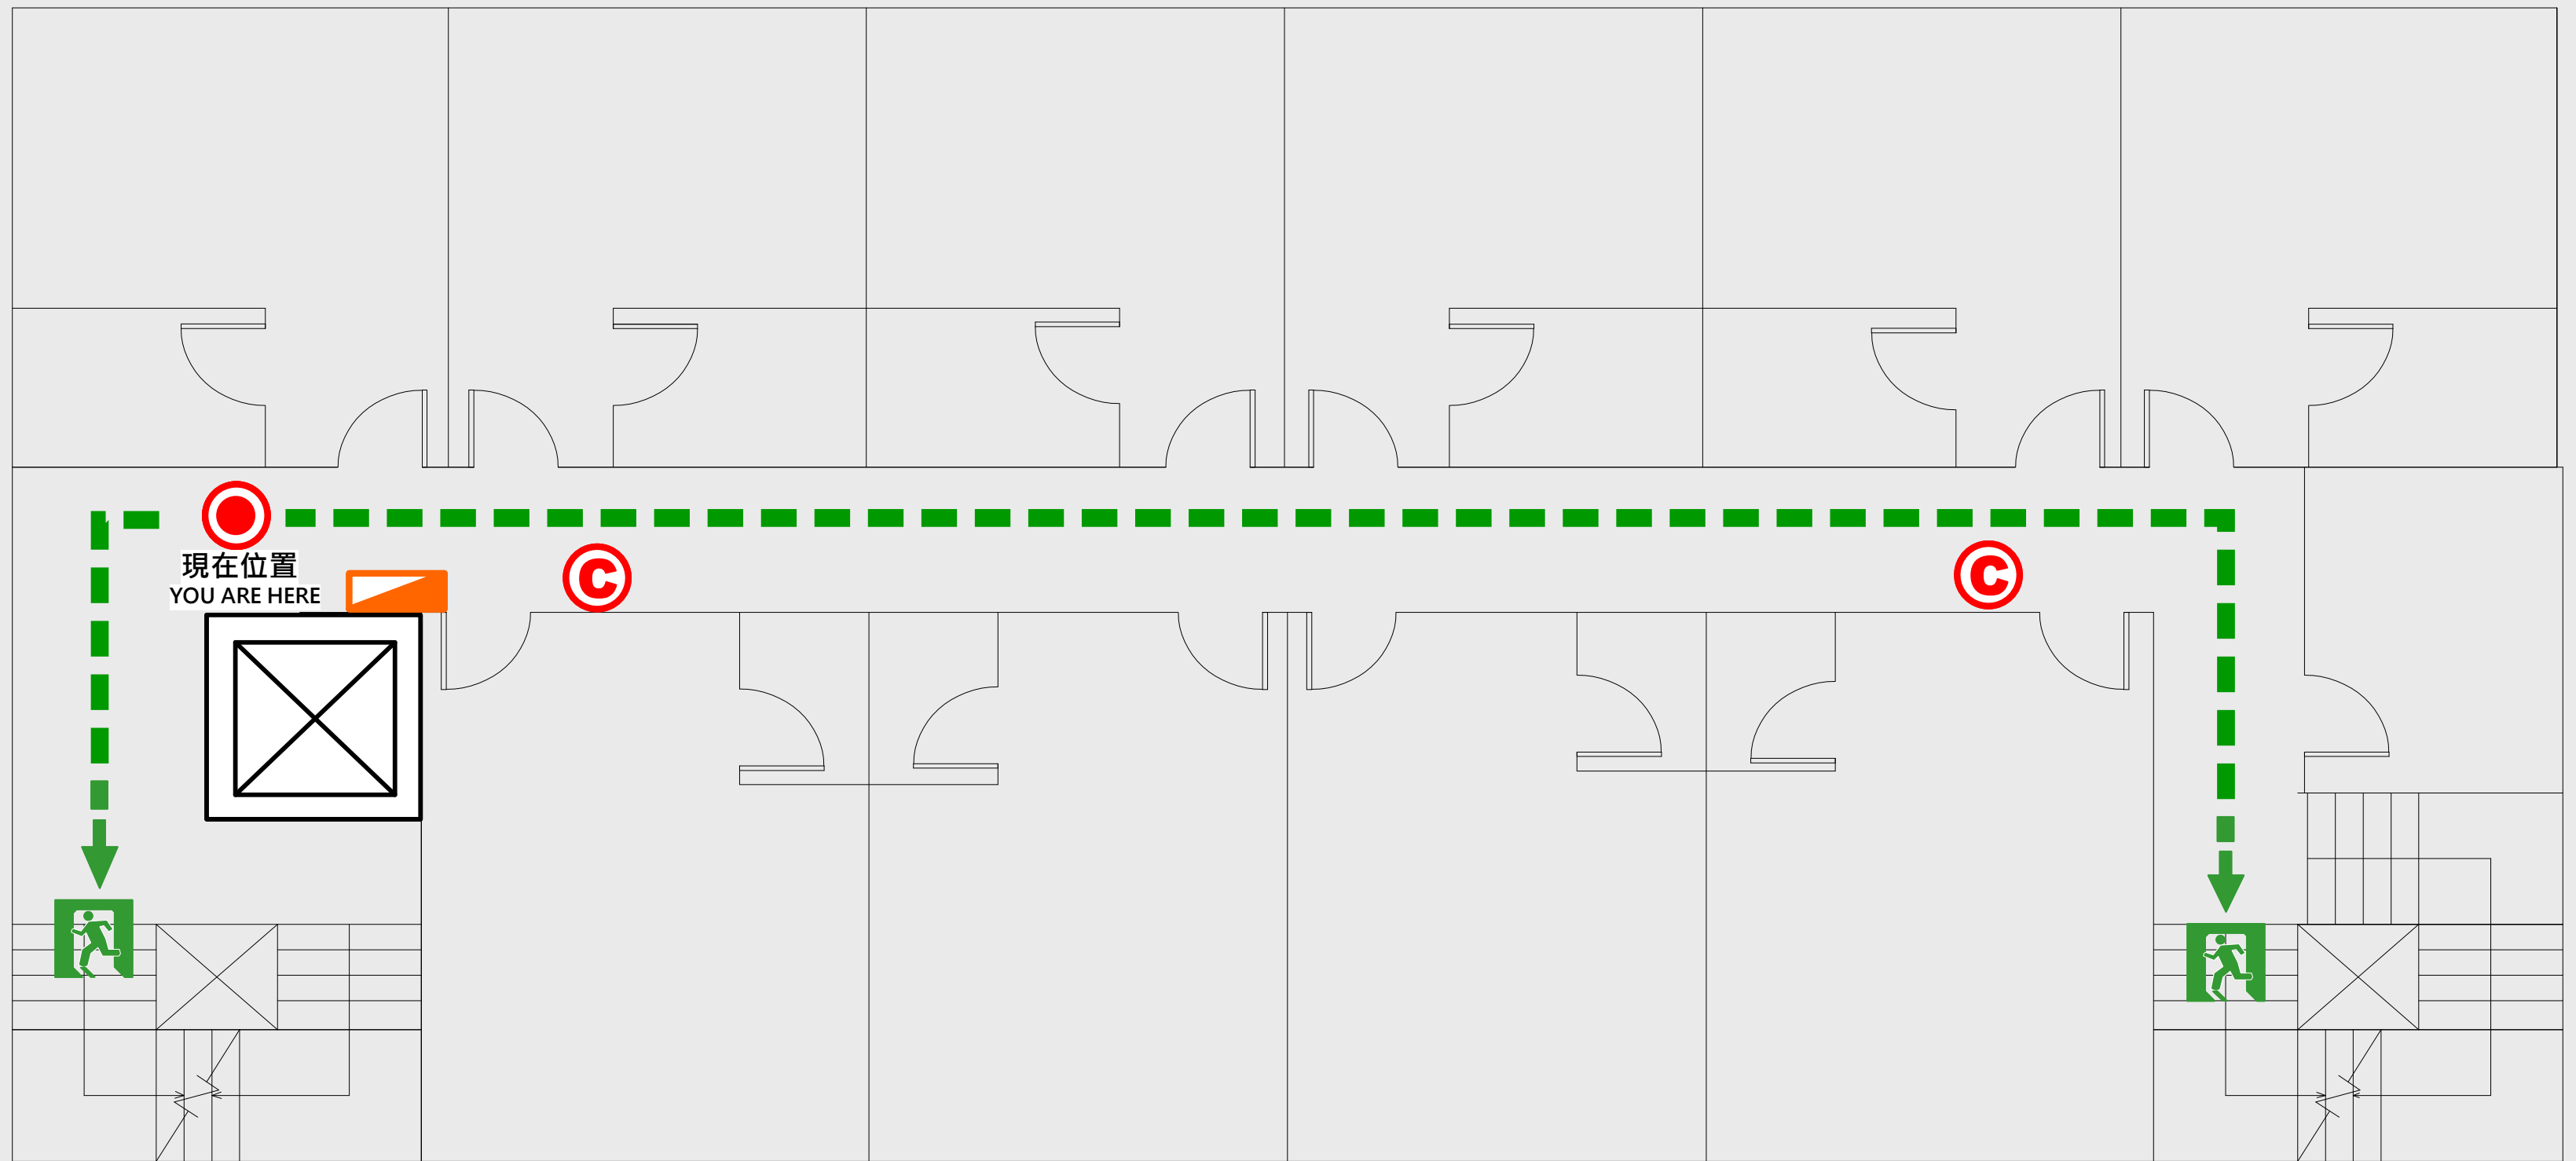


- 現在位置 You Are Here
- ← 疏散路線 Evacuation Route
- ☒ 安全門 Stairs
- ☒ 電梯間 Elevator








- ▽ 緩降機 Escape Sling
- ▢ 消防栓 Hydrant
- Ⓢ 滅火器 Fire Extinguisher

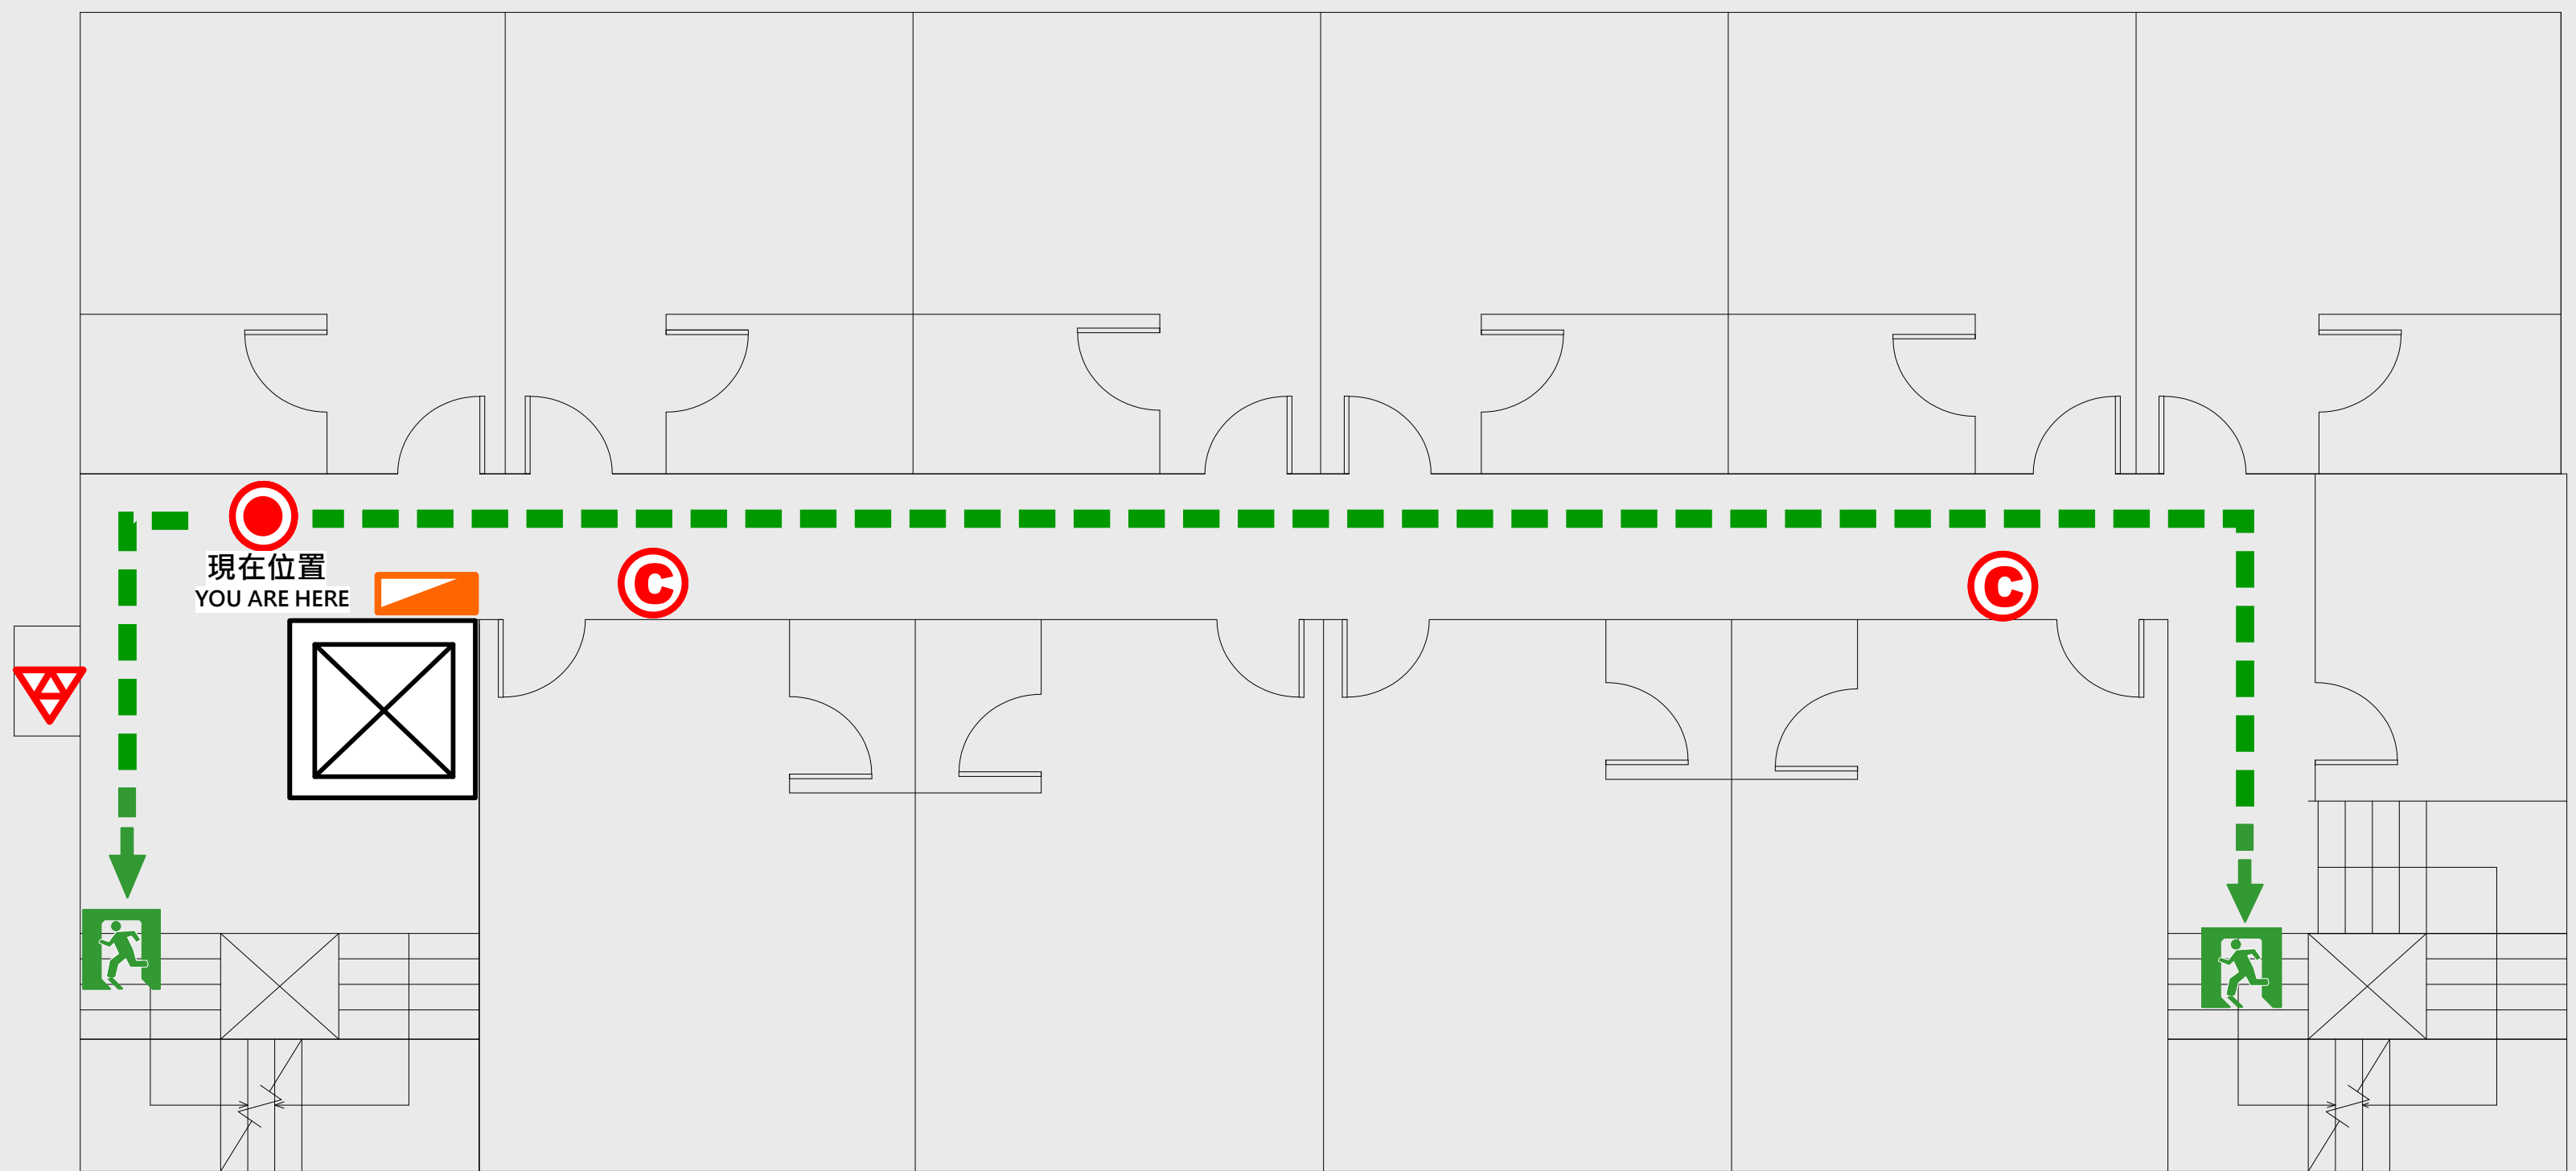3 樓疏散圖

EVACUATION MAP

慧樓




- | | | | | | |
|---|------|------------------|---|-----|-------------------|
|  | 現在位置 | You Are Here |  | 緩降機 | Escape Sling |
|  | 疏散路線 | Evacuation Route |  | 消防栓 | Hydrant |
|  | 安全門 | Stairs |  | 滅火器 | Fire Extinguisher |
|  | 電梯間 | Elevator | | | |

4 樓疏散圖

EVACUATION MAP

慧樓

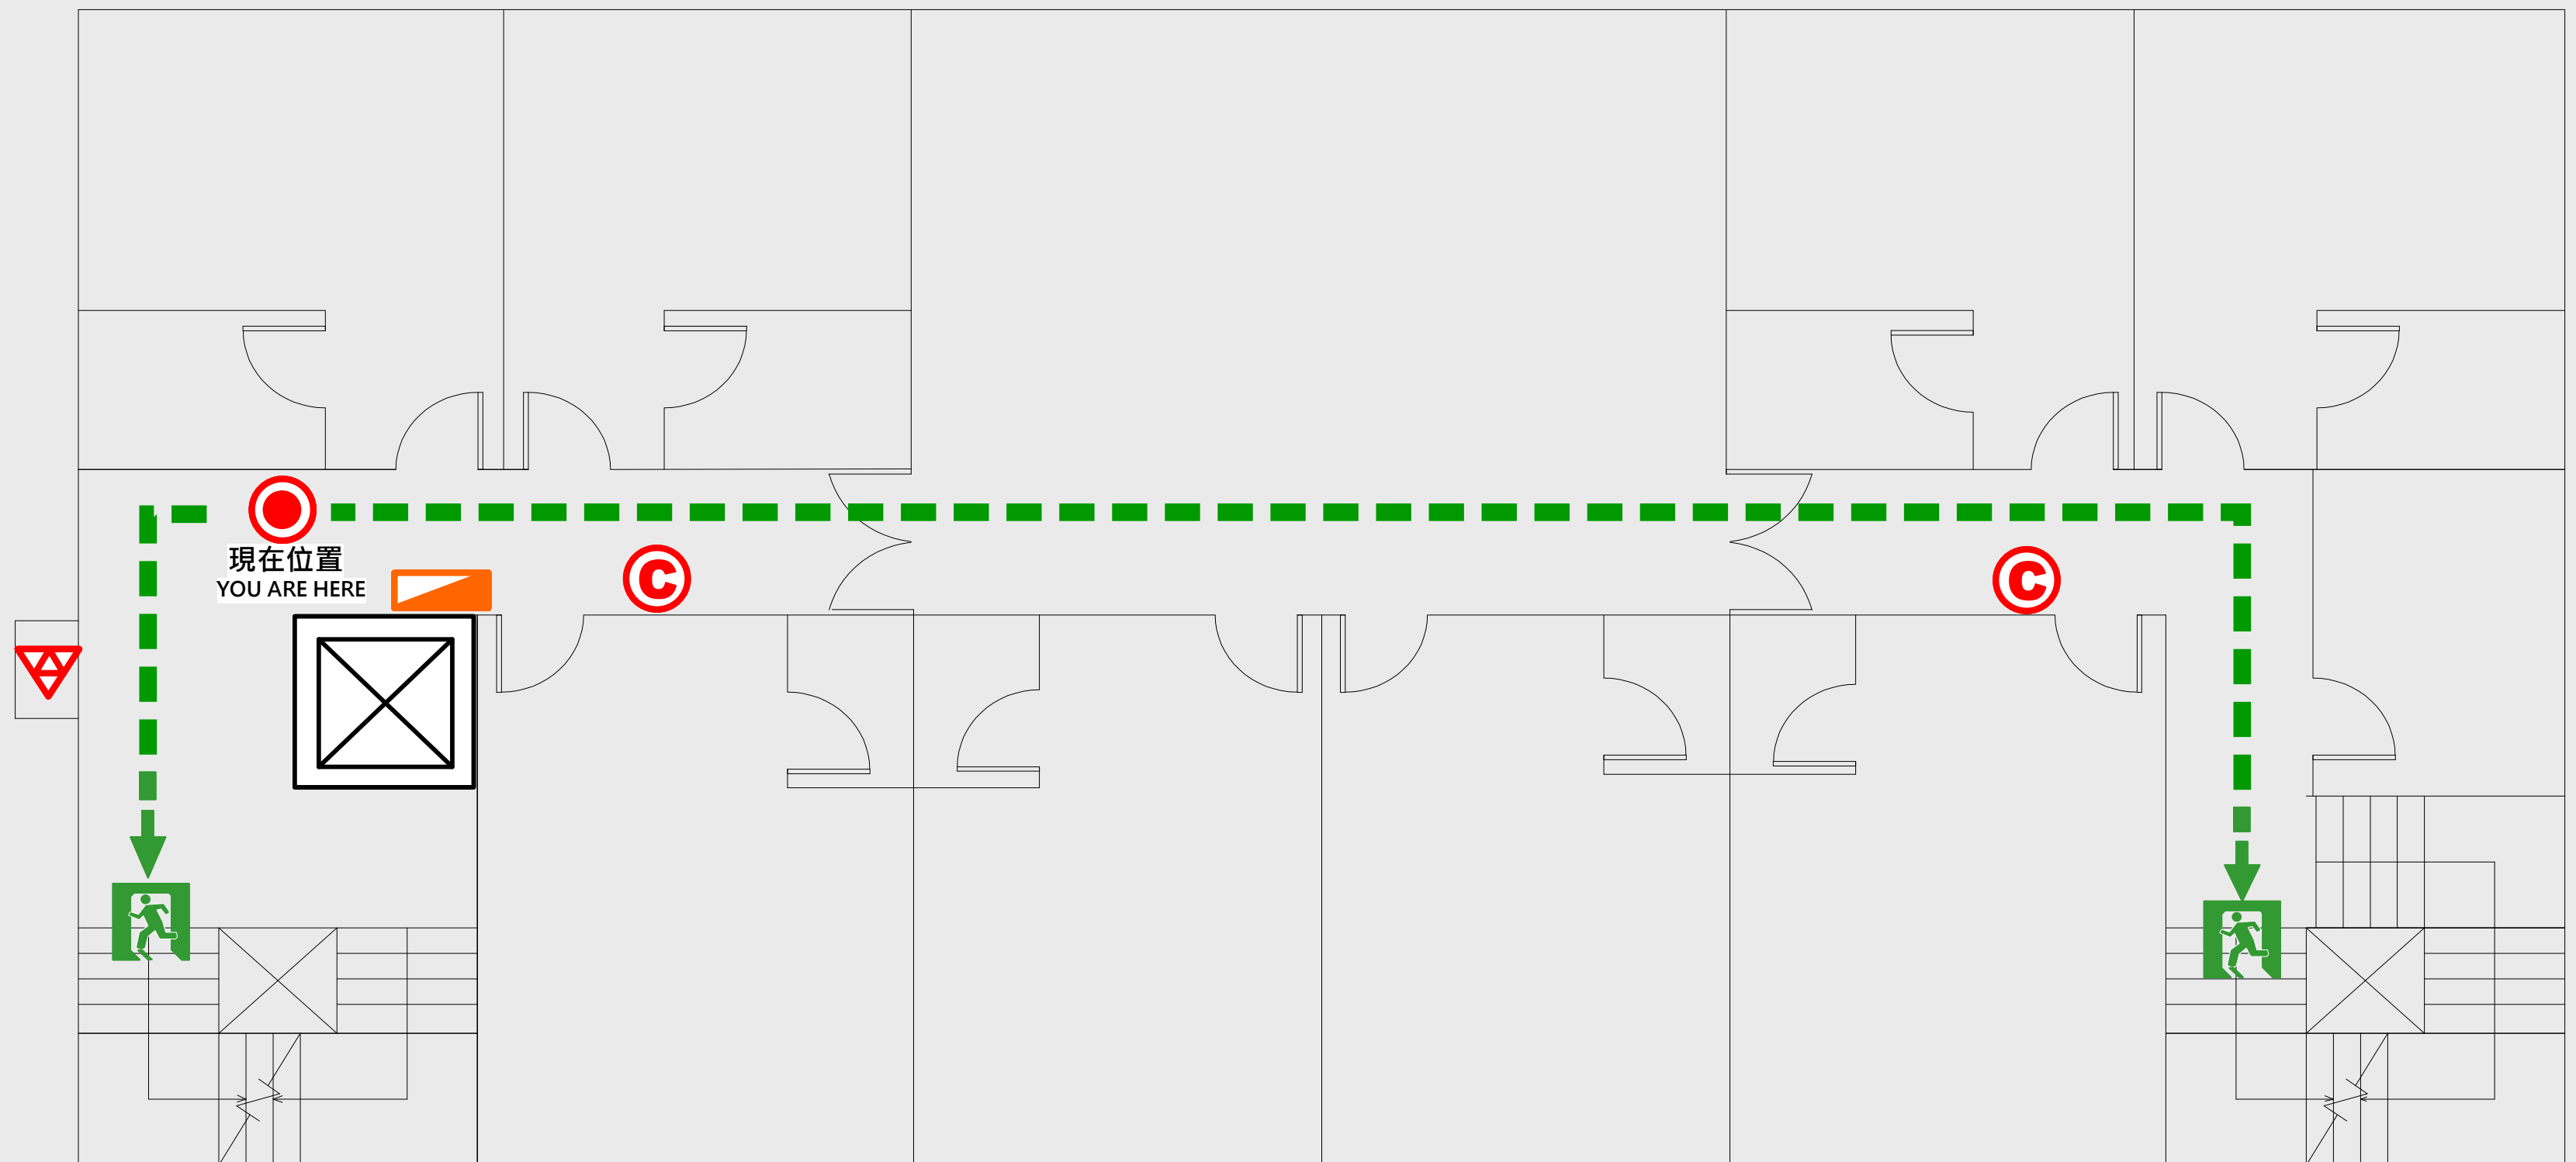


- 現在位置 You Are Here
- ← 疏散路線 Evacuation Route
- 🚪 安全門 Stairs
- ⊠ 電梯間 Elevator

- ▽ 緩降機 Escape Sling
- 🚒 消防栓 Hydrant
- Ⓢ 滅火器 Fire Extinguisher

5 樓疏散圖

EVACUATION MAP

慧樓

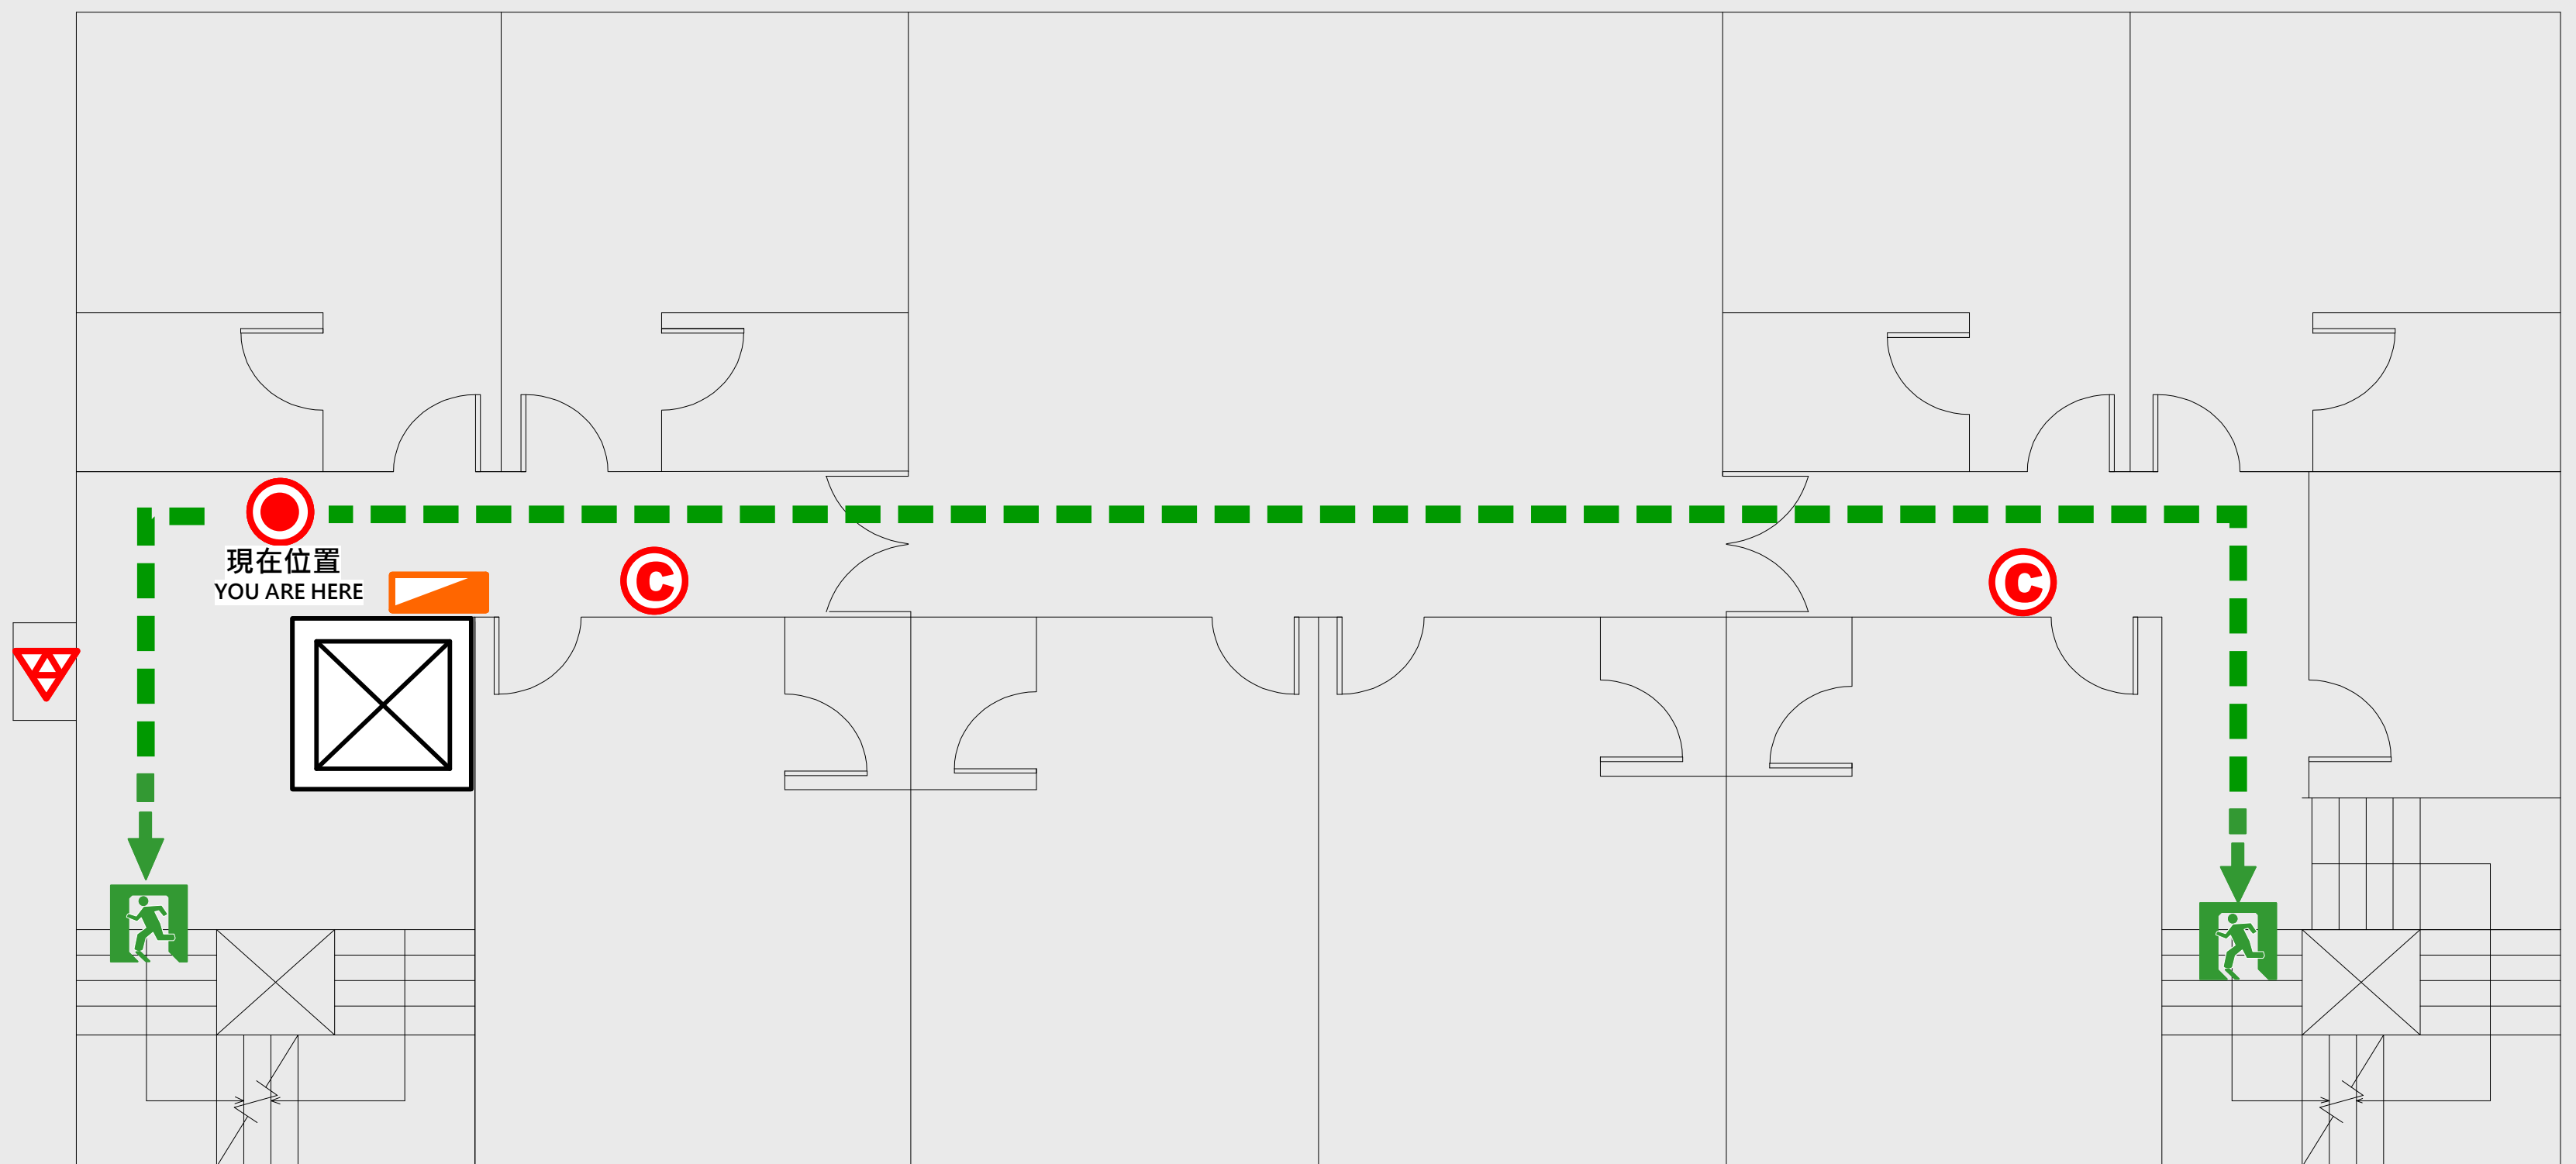


- 現在位置 You Are Here
- ← 疏散路線 Evacuation Route
- 🚪 安全門 Stairs
- ⊠ 電梯間 Elevator

- ▽ 緩降機 Escape Sling
- 🚒 消防栓 Hydrant
- Ⓢ 滅火器 Fire Extinguisher

6 樓疏散圖

EVACUATION MAP

慧樓

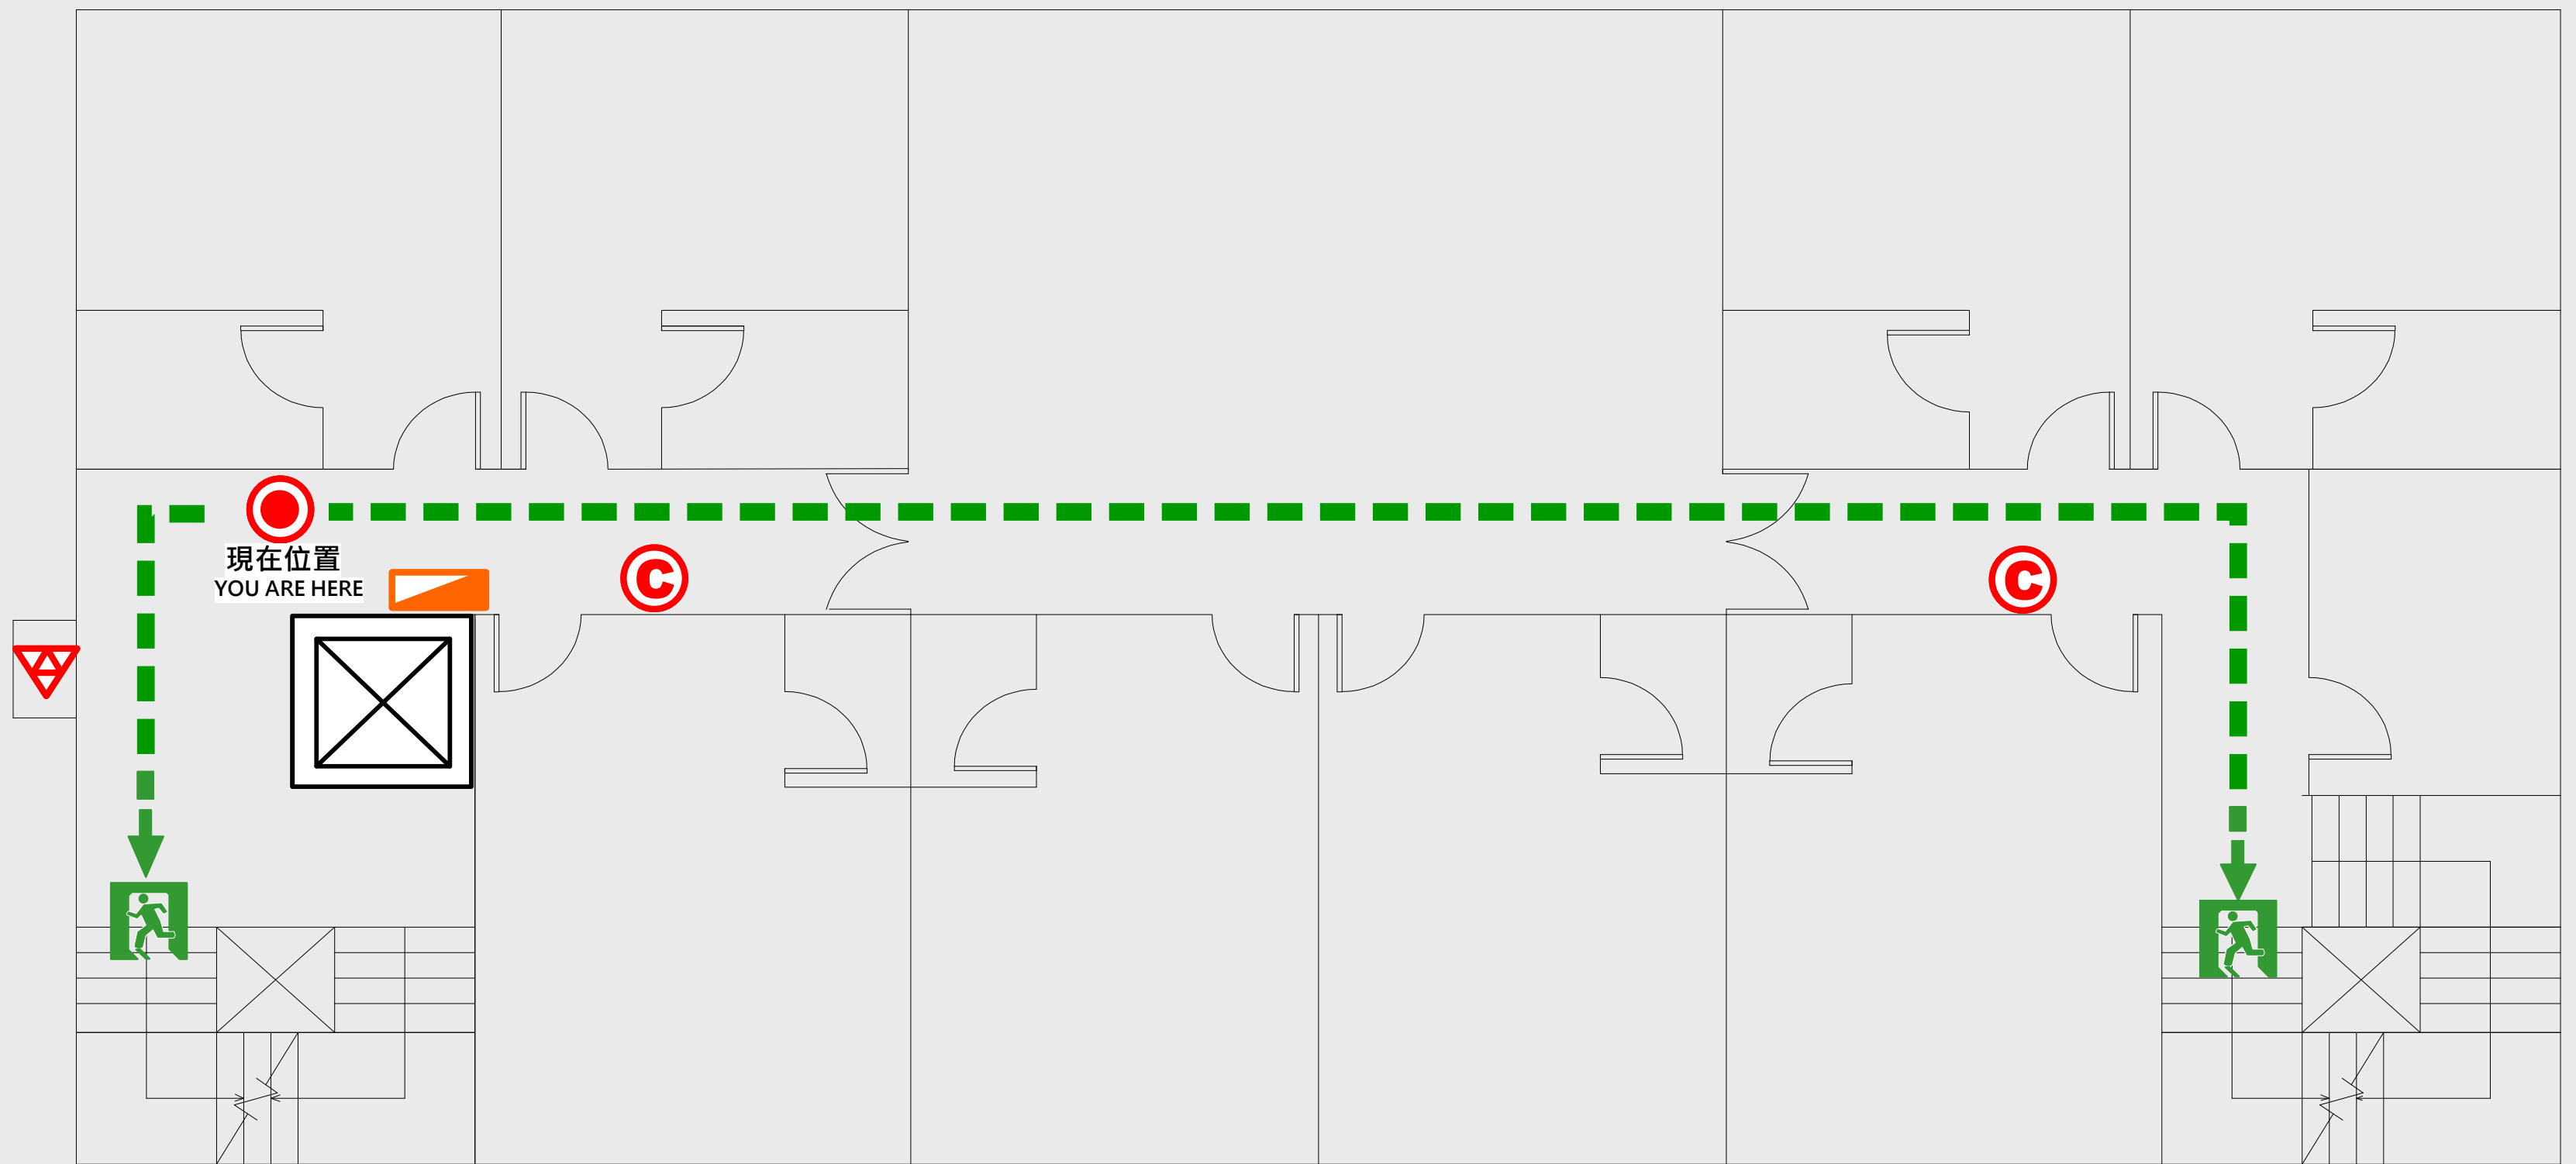


- 現在位置 You Are Here
- ← 疏散路線 Evacuation Route
- 安全門 Stairs
- ⊠ 電梯間 Elevator

- ▽ 緩降機 Escape Sling
- ▭ 消防栓 Hydrant
- Ⓢ 滅火器 Fire Extinguisher

7樓疏散圖

EVACUATION MAP

慧樓

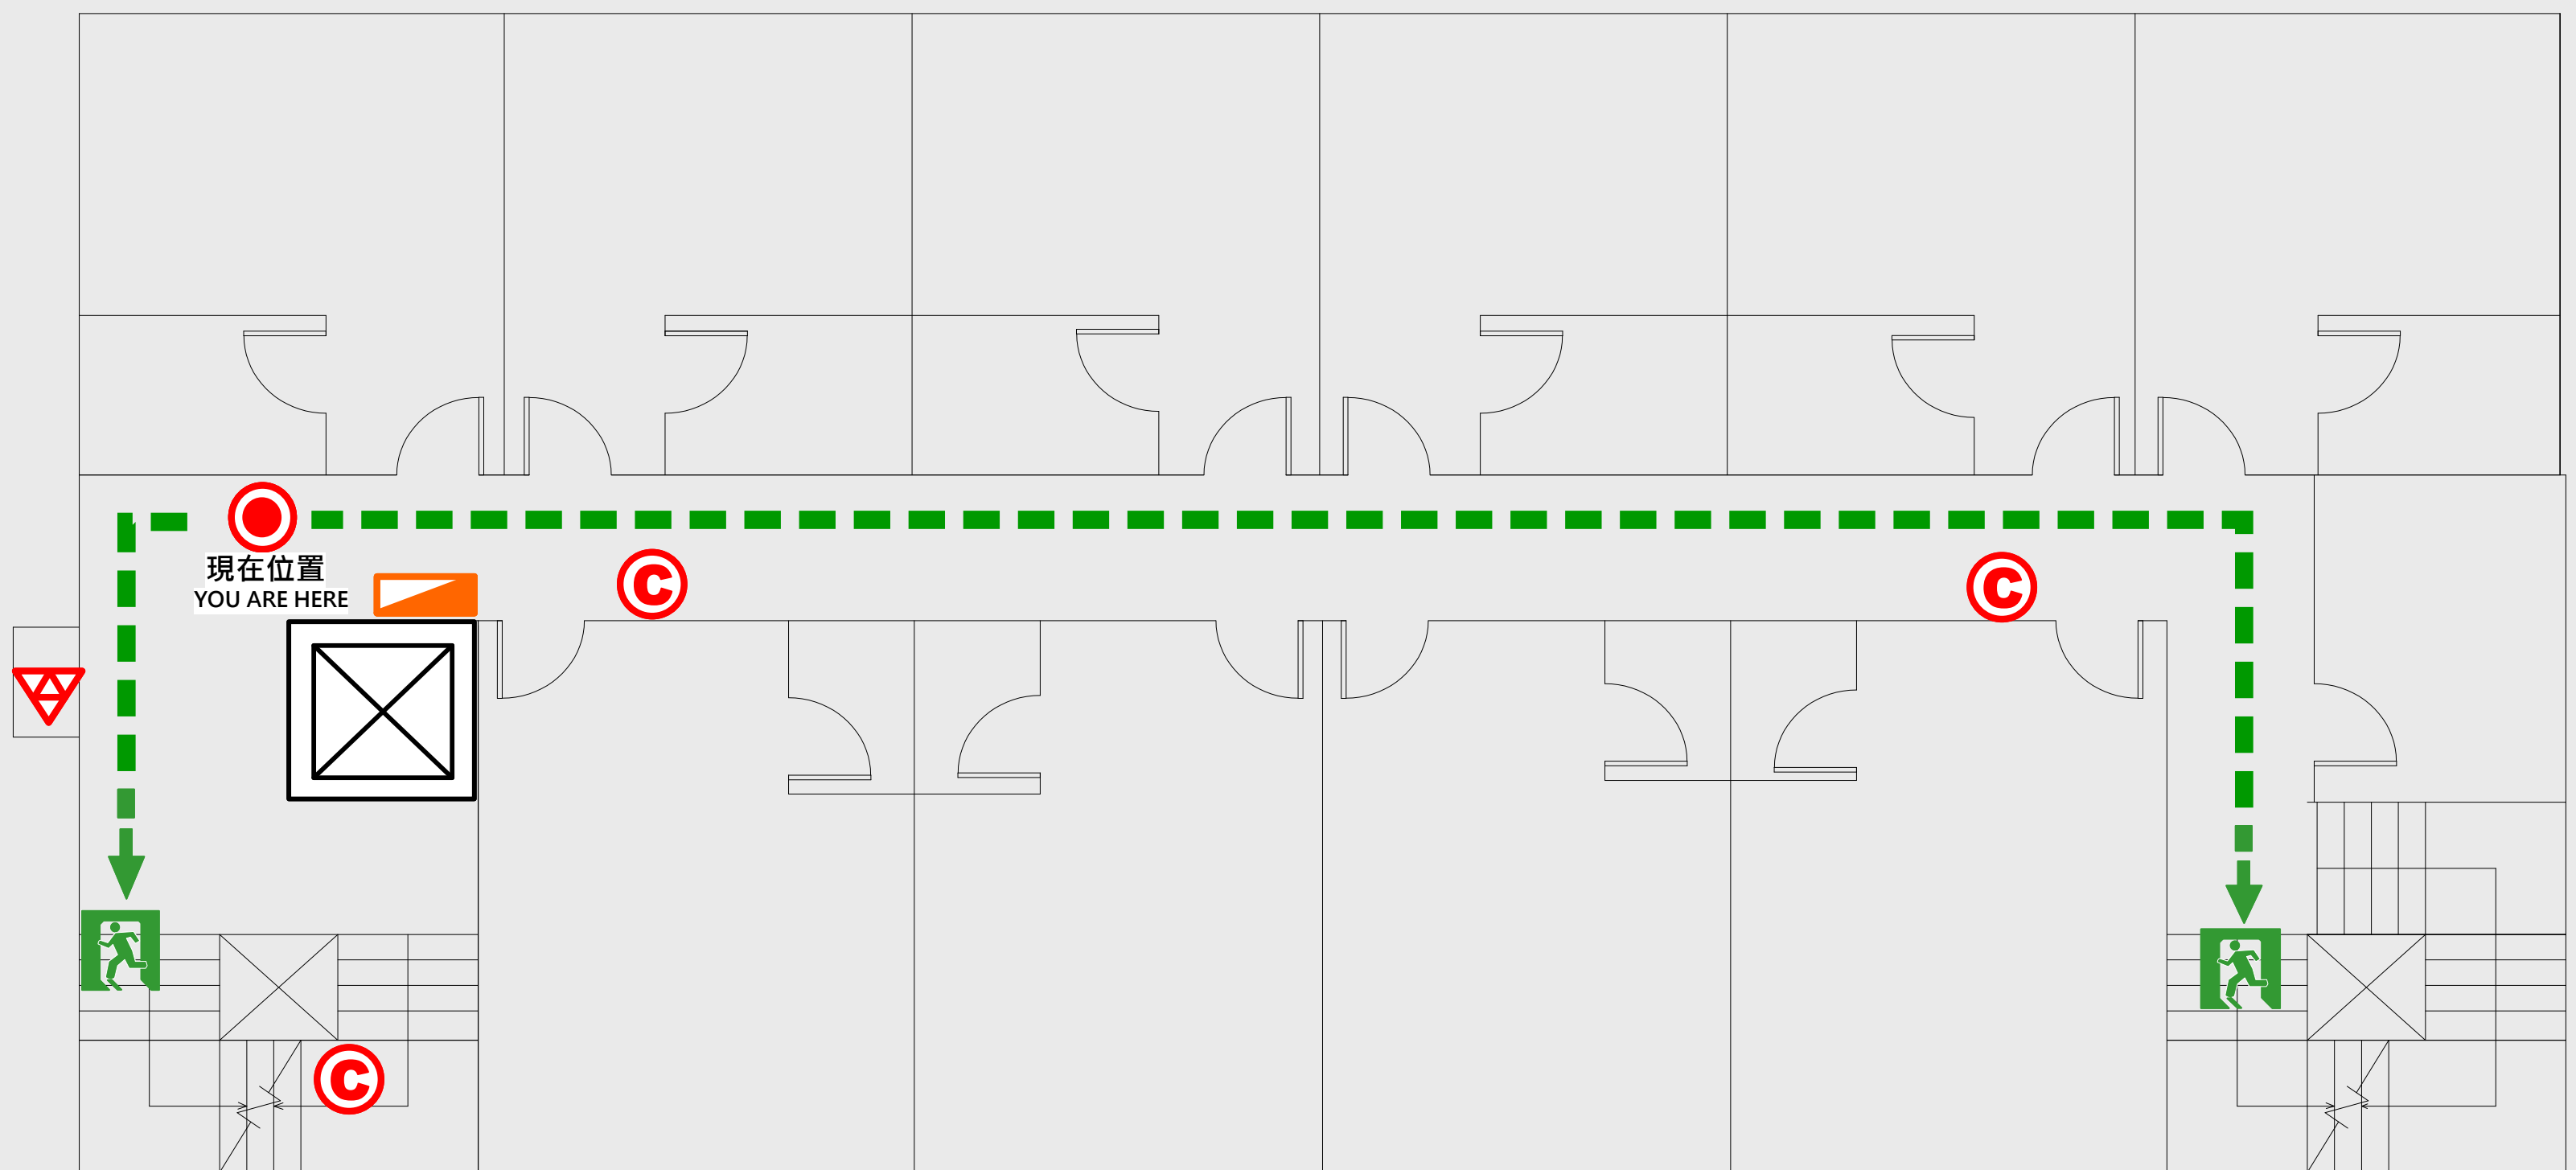


- | | | | |
|------|------------------|-----|-------------------|
| 現在位置 | You Are Here | 緩降機 | Escape Sling |
| 疏散路線 | Evacuation Route | 消防栓 | Hydrant |
| 安全門 | Stairs | 滅火器 | Fire Extinguisher |
| 電梯間 | Elevator | | |

B1 樓疏散圖

EVACUATION MAP

慧樓

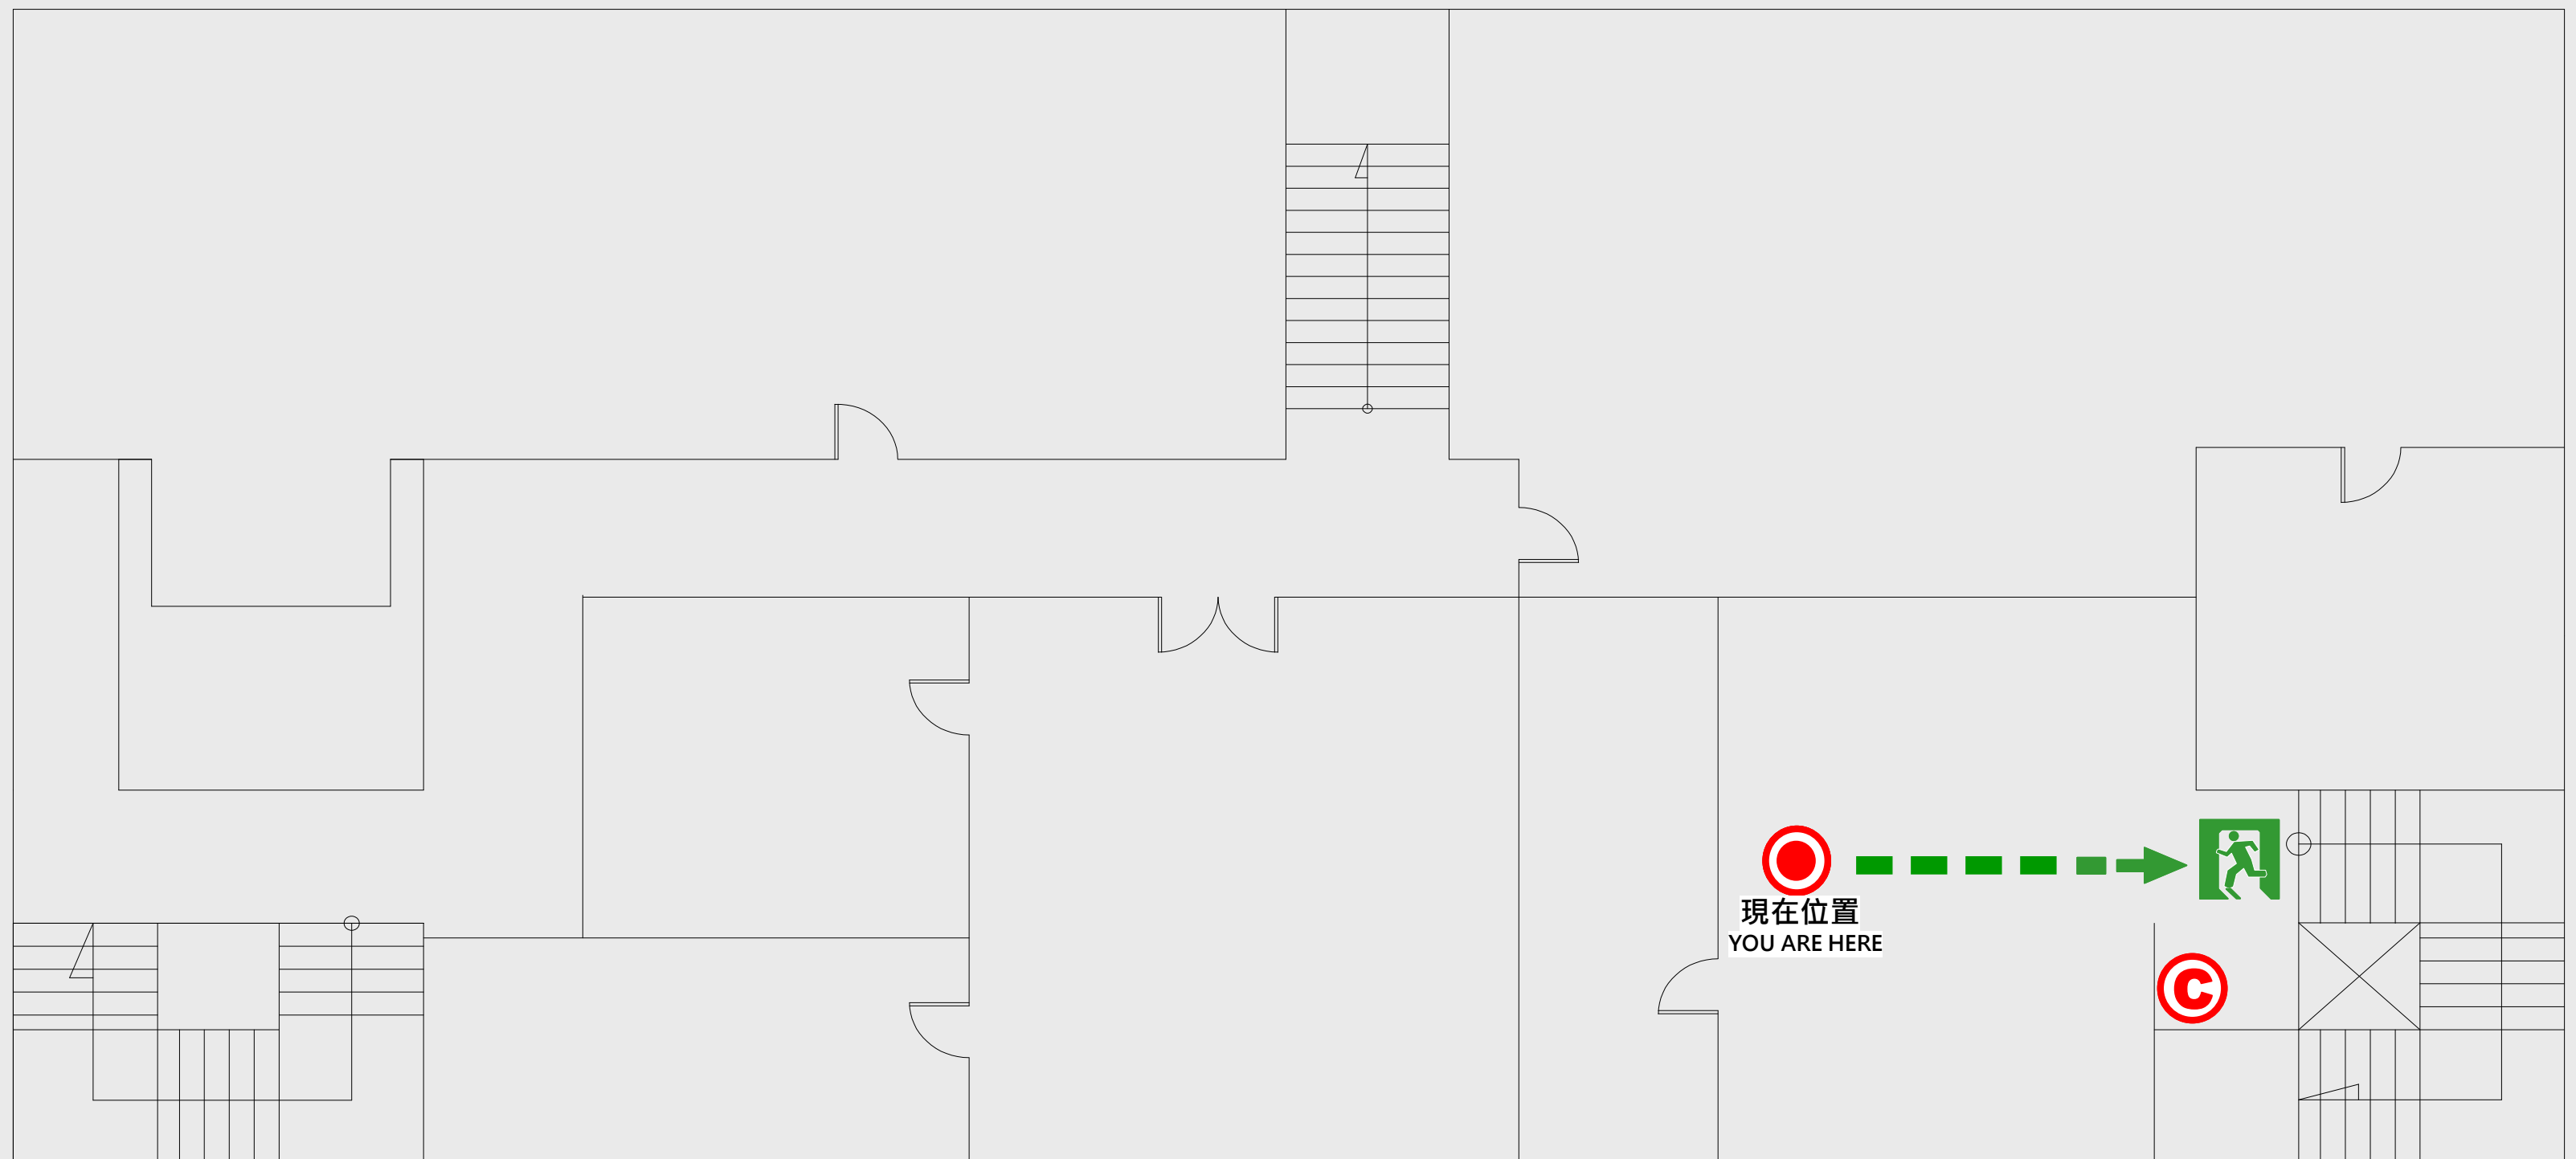

-  現在位置 You Are Here
-  疏散路線 Evacuation Route
-  安全門 Stairs
-  電梯間 Elevator

-  緩降機 Escape Sling
-  消防栓 Hydrant
-  滅火器 Fire Extinguisher