


1 樓疏散圖

EVACUATION MAP

東前棟

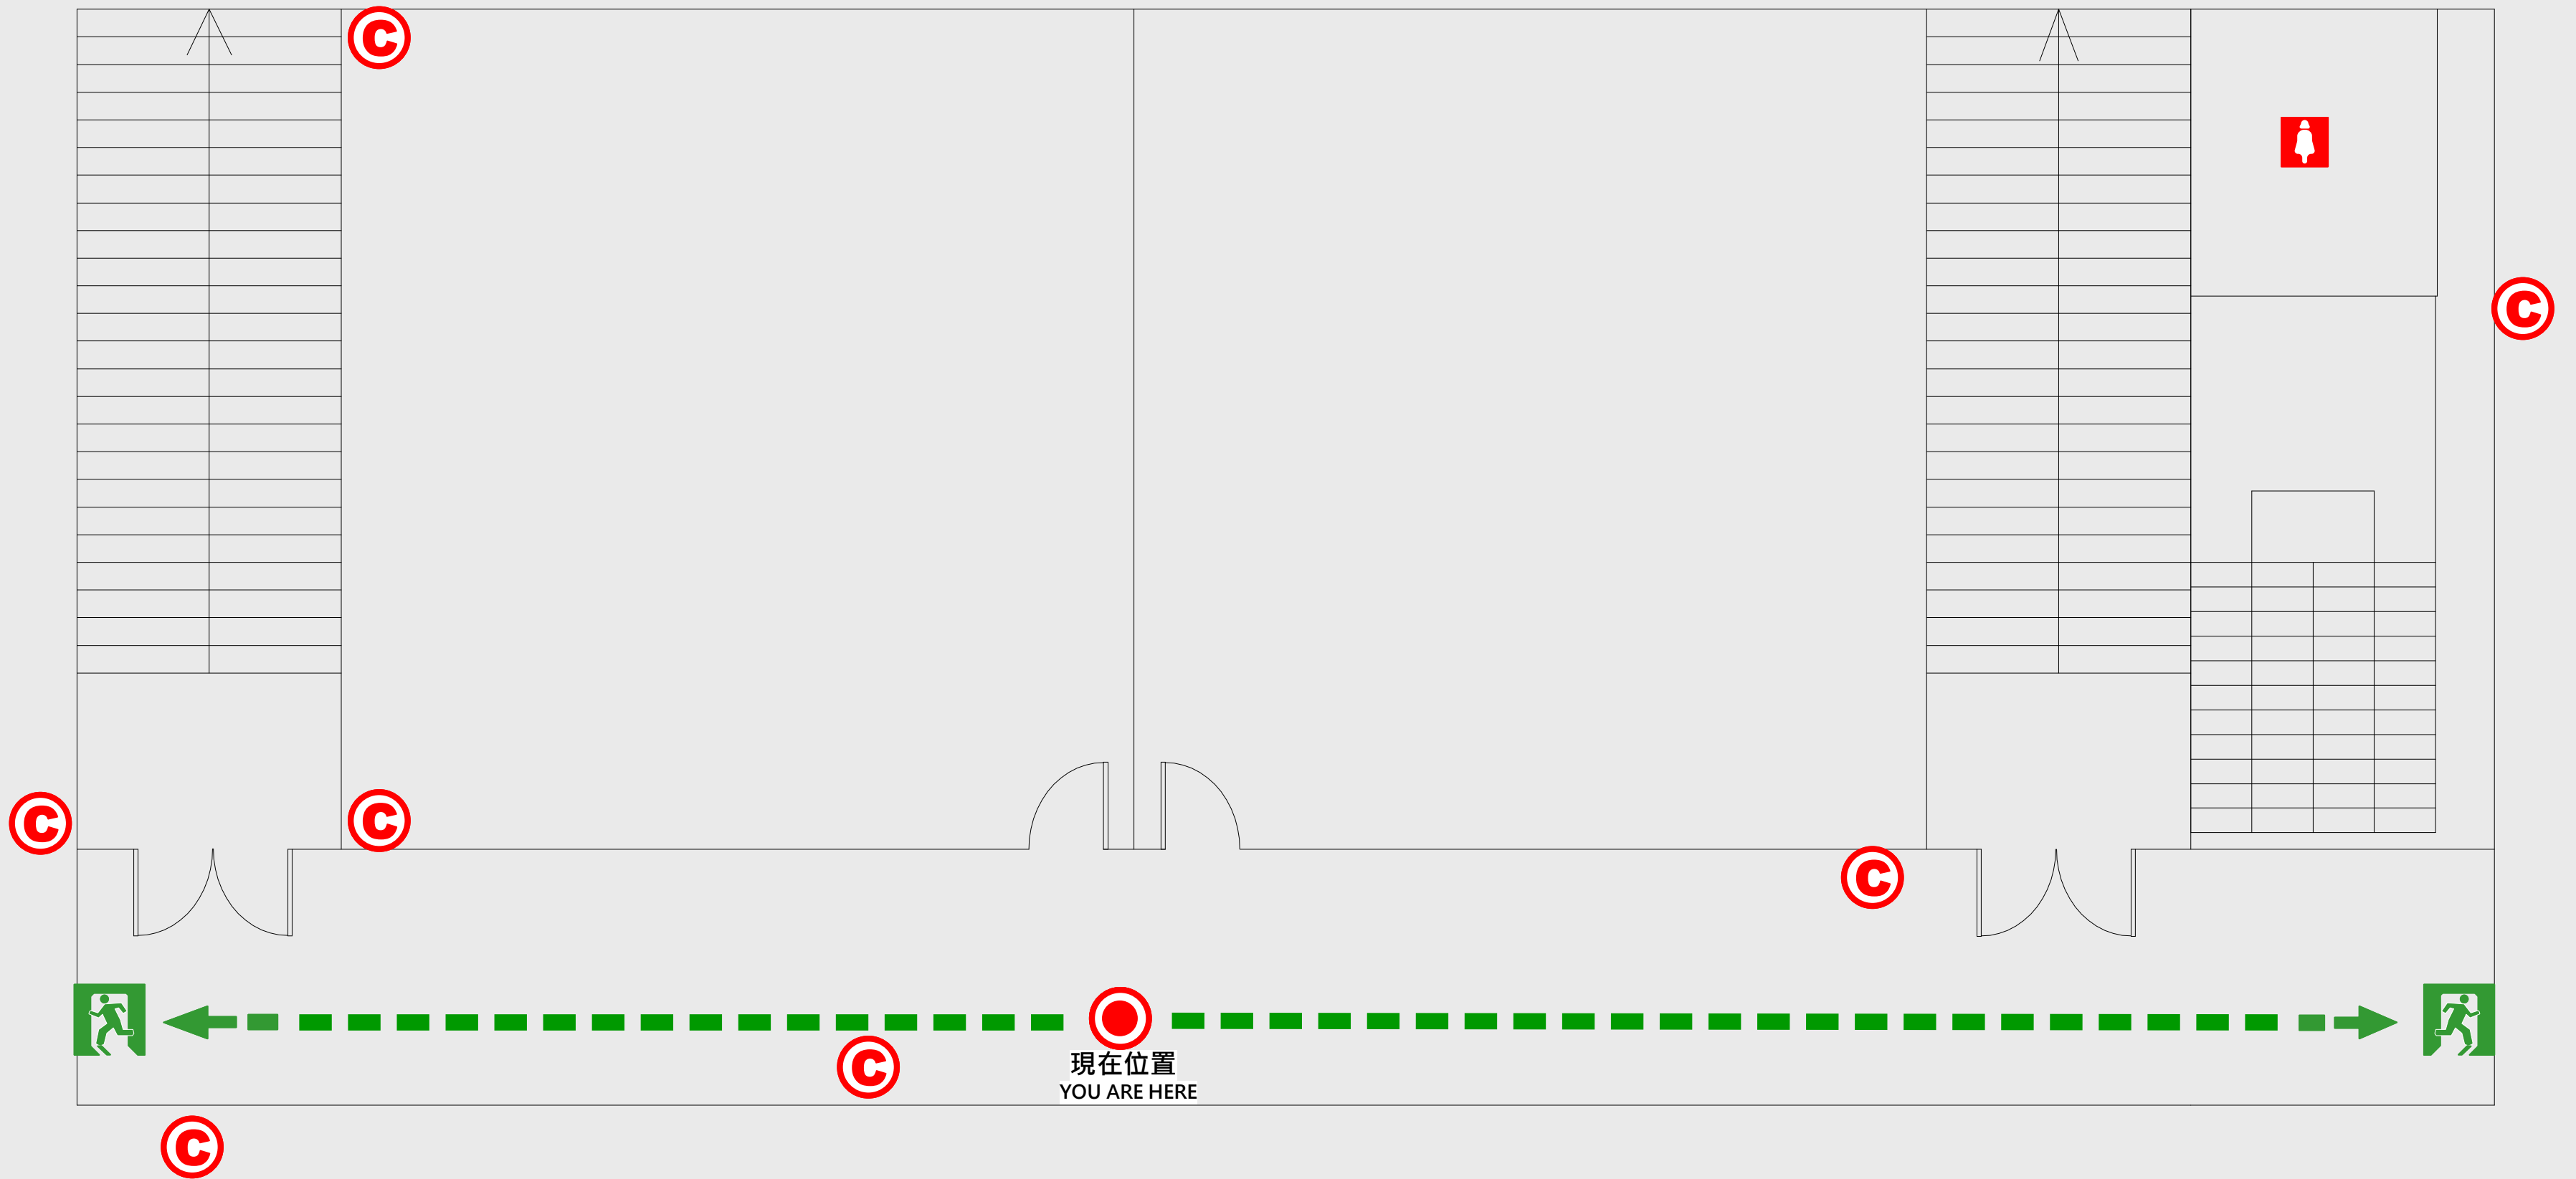


-  現在位置 You Are Here
-  疏散路線 Evacuation Route
-  安全門 Stairs
-  電梯間 Elevator

-  緩降機 Escape Sling
-  消防栓 Hydrant
-  滅火器 Fire Extinguisher

3 樓疏散圖

EVACUATION MAP

東前棟

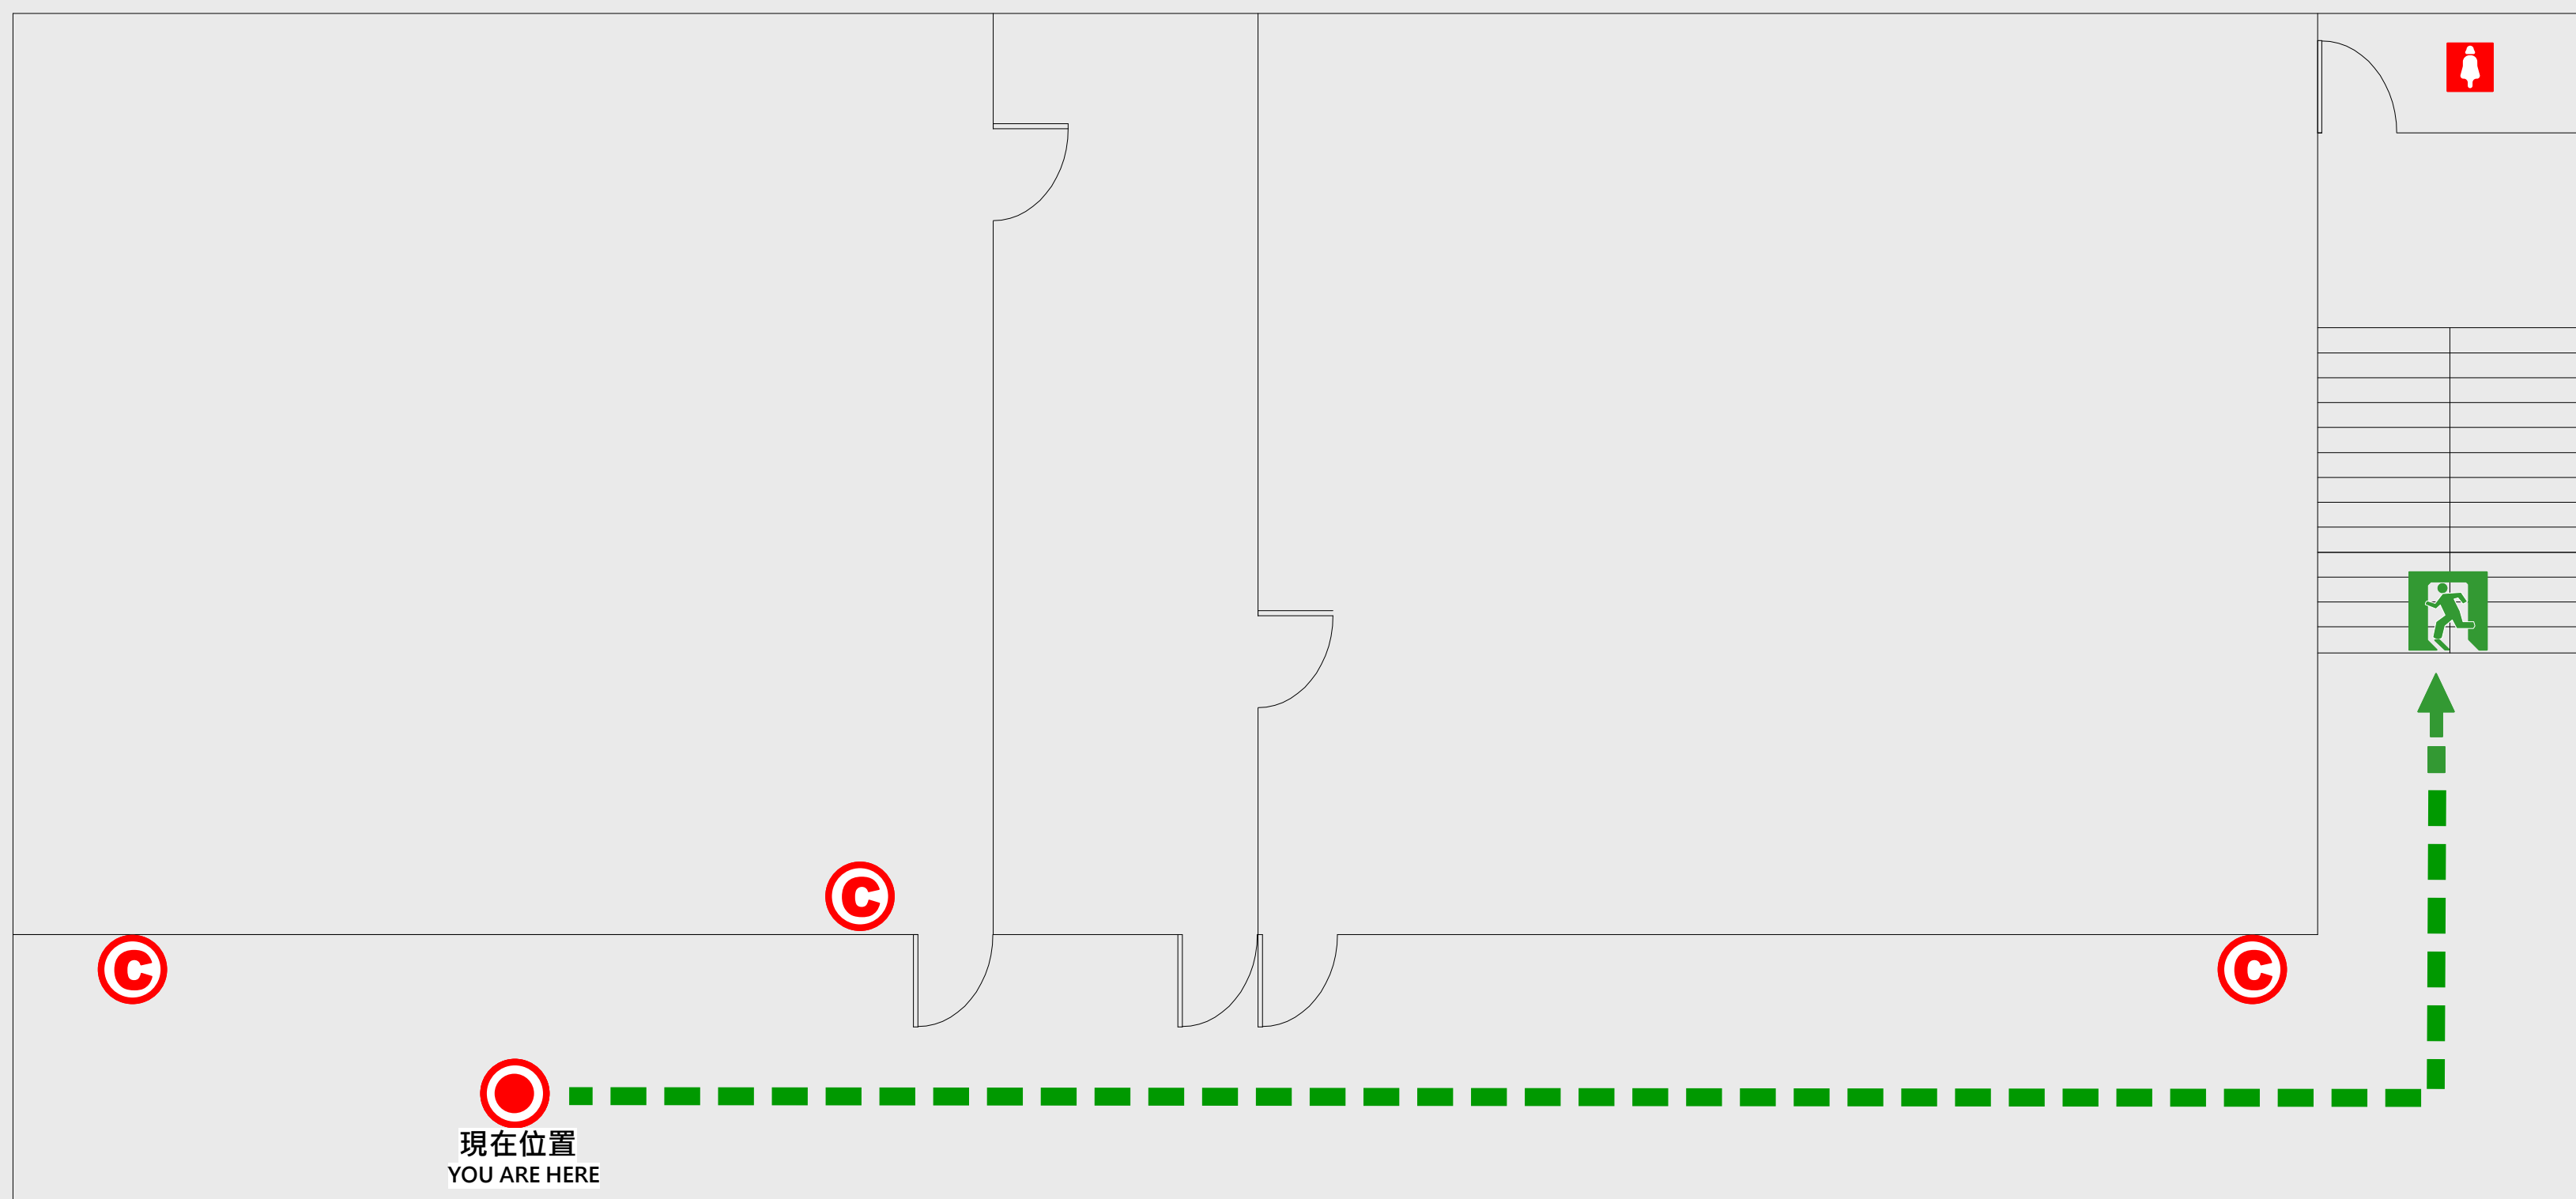


- 現在位置 You Are Here
- 疏散路線 Evacuation Route
- 安全門 Stairs
- 電梯間 Elevator

- 緩降機 Escape Sling
- 消防栓 Hydrant
- 滅火器 Fire Extinguisher

B1 樓疏散圖

EVACUATION MAP

東前棟

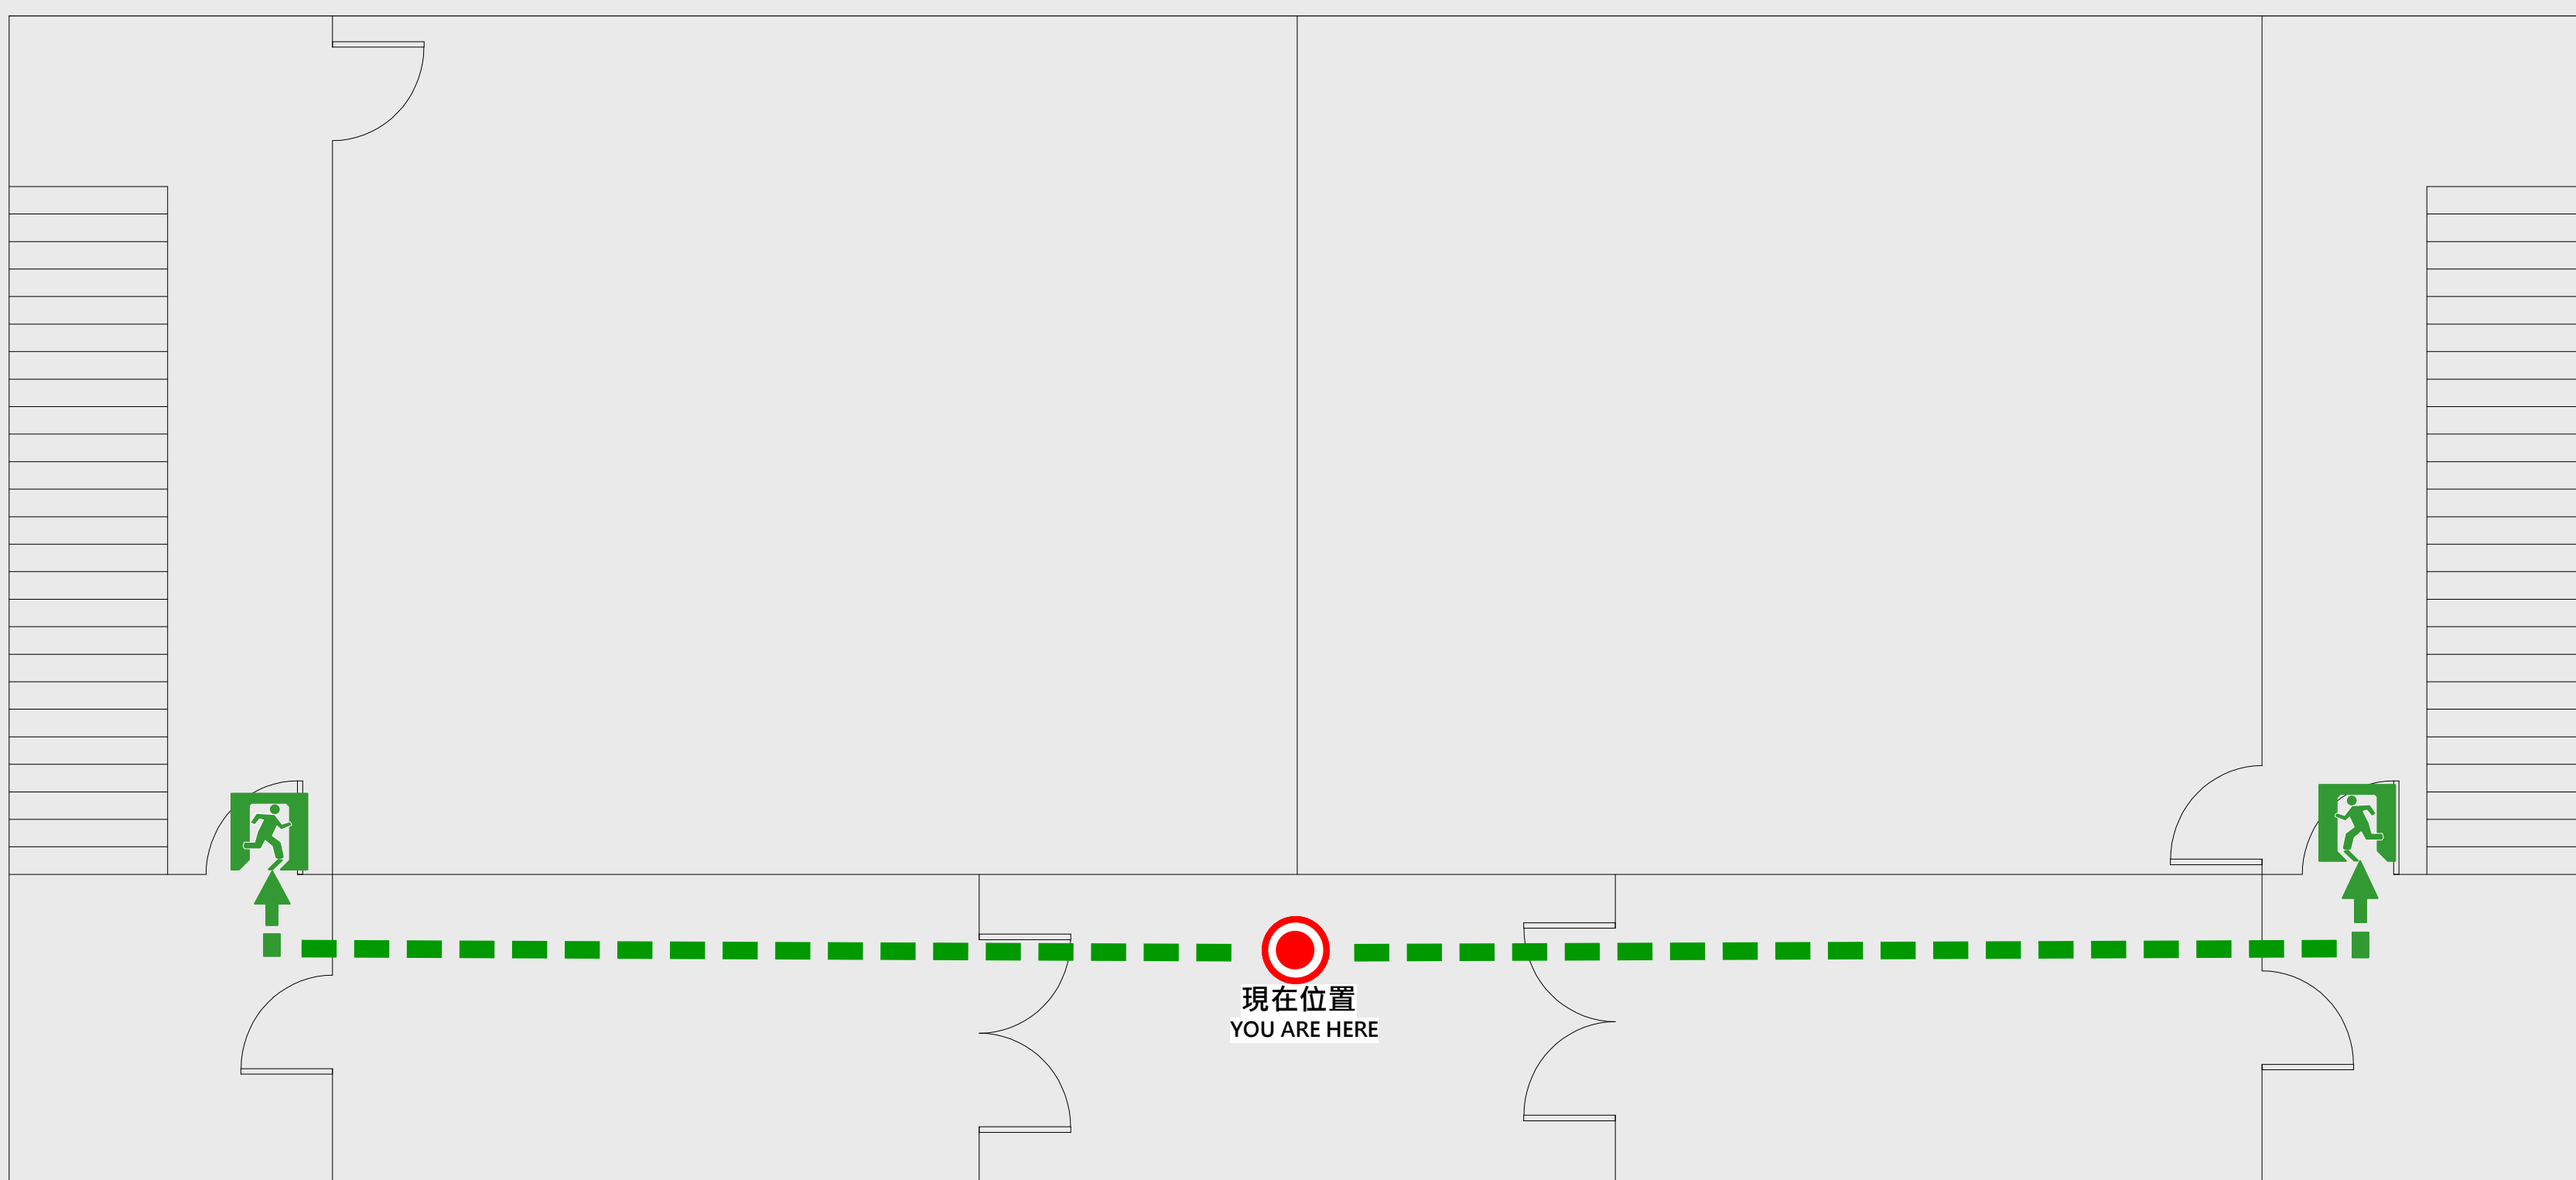

-  現在位置 You Are Here
-  疏散路線 Evacuation Route
-  安全門 Stairs
-  電梯間 Elevator

-  緩降機 Escape Sling
-  消防栓 Hydrant
-  滅火器 Fire Extinguisher