


# 1 樓疏散圖

## EVACUATION MAP

# 東棟(北接中)

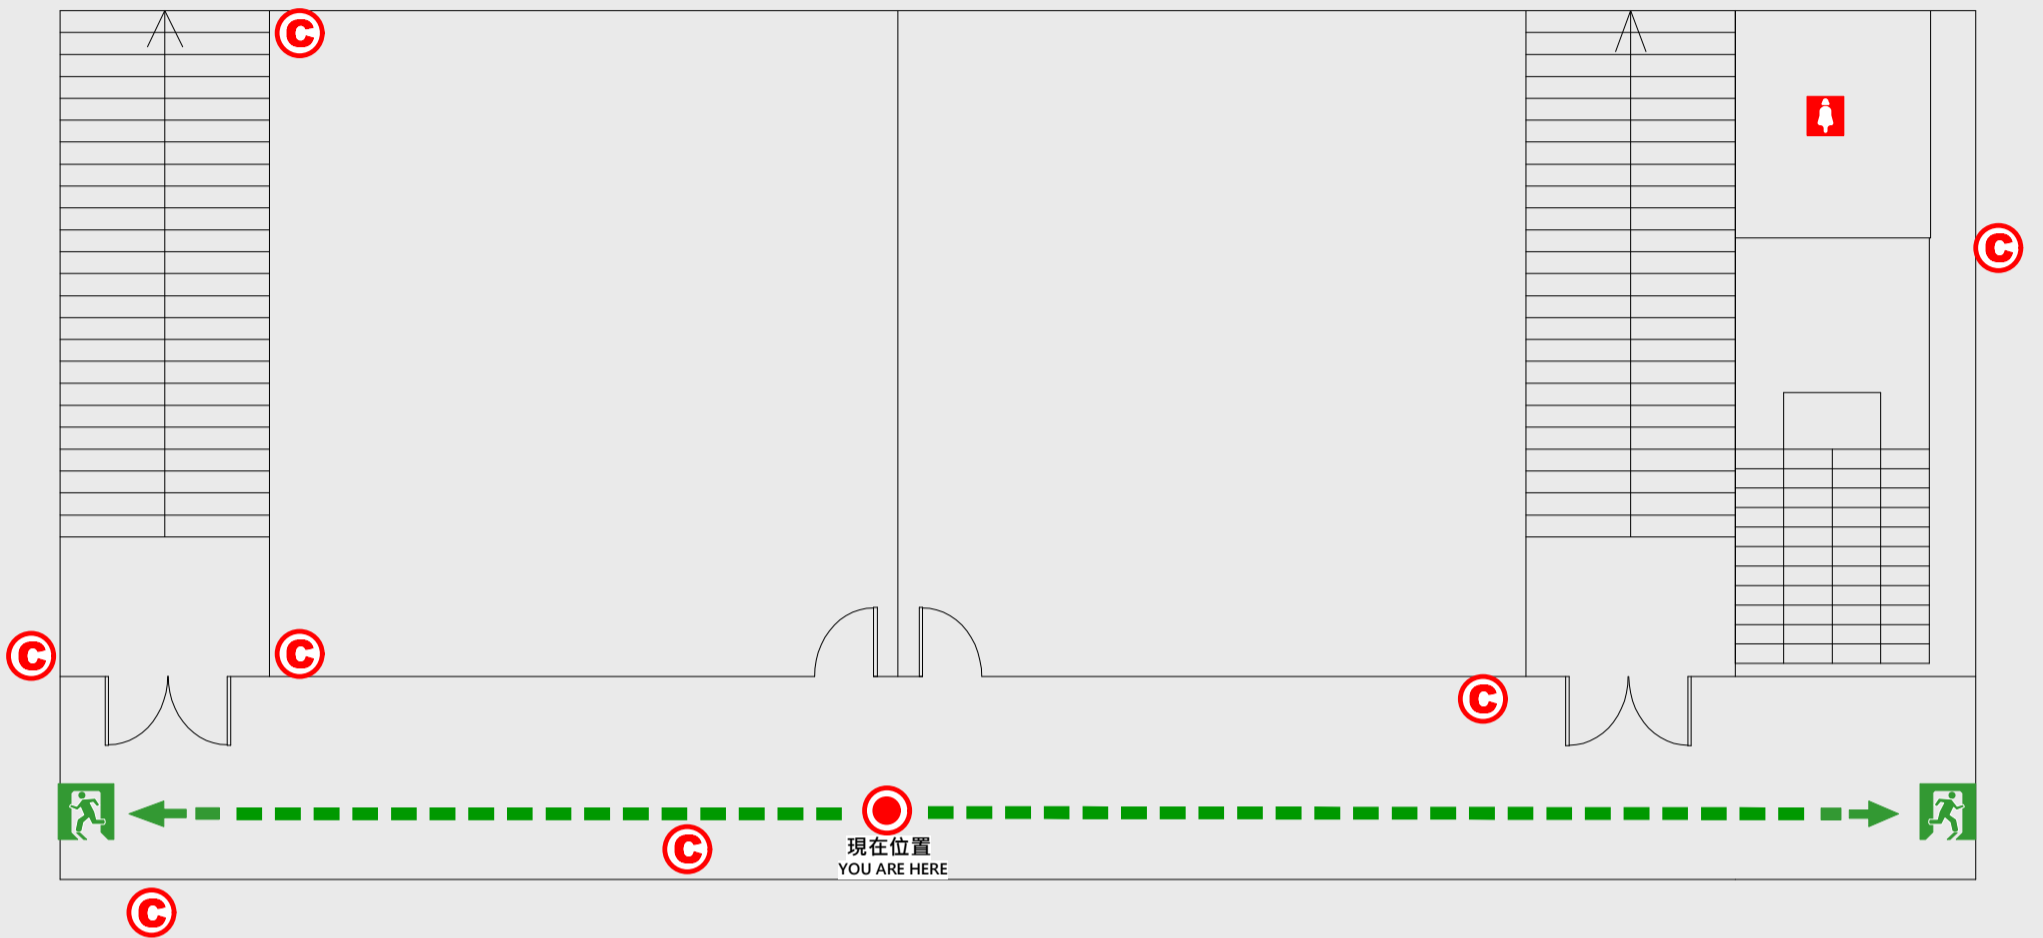


-  現在位置 You Are Here
-  疏散路線 Evacuation Route
-  安全門 Stairs
-  電梯間 Elevator

-  緩降機 Escape Sling
-  消防栓 Hydrant
-  滅火器 Fire Extinguisher

# 2 樓疏散圖

## EVACUATION MAP

# 東棟(北接中)

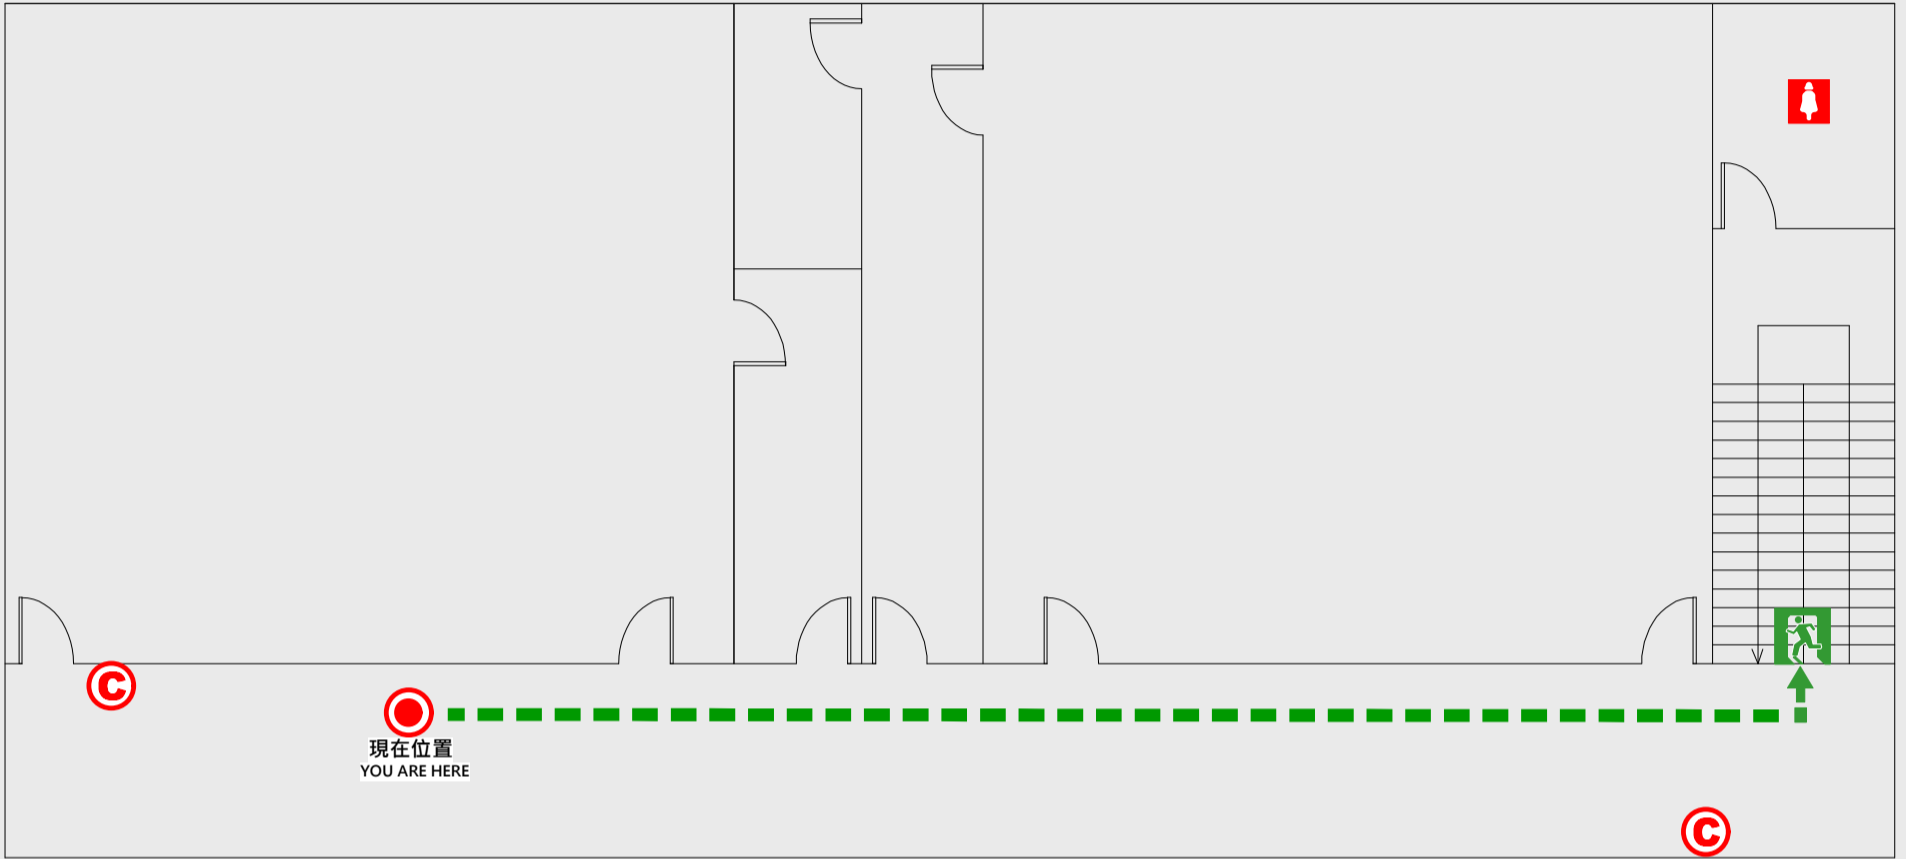

● 現在位置 You Are Here

← 疏散路線 Evacuation Route

☒ 安全門 Stairs

☒ 電梯間 Elevator

▽ 緩降機 Escape Sling


▢ 消防栓 Hydrant

Ⓢ 滅火器 Fire Extinguisher

# 3 樓疏散圖

## EVACUATION MAP

# 東棟(北接中)

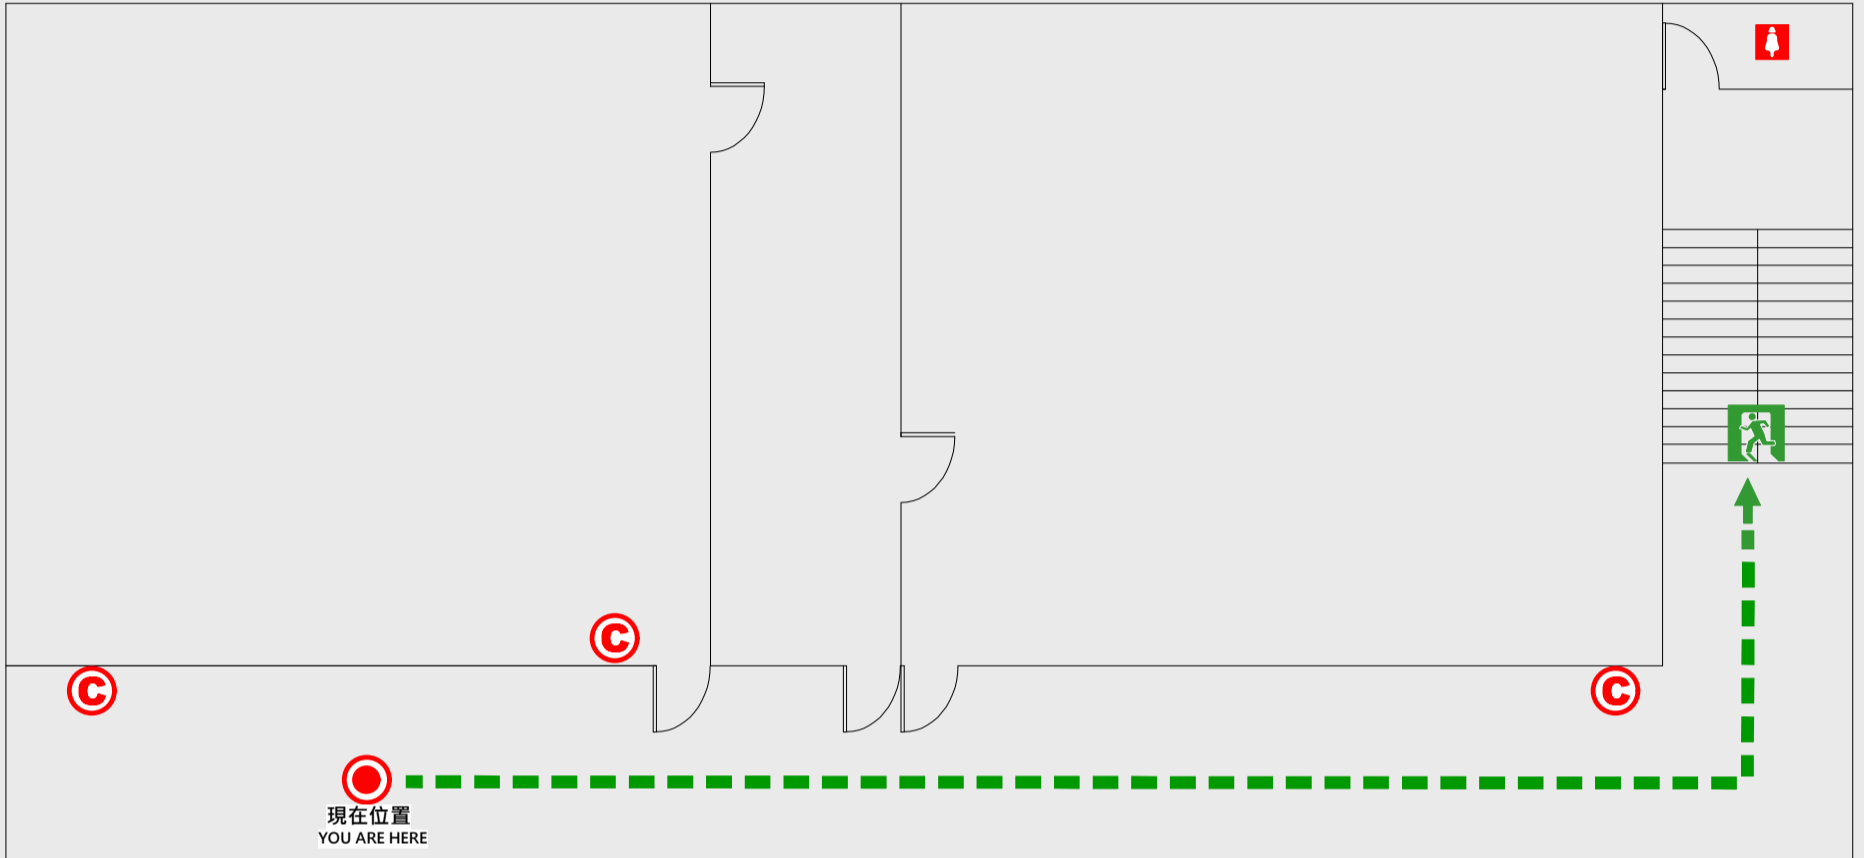

● 現在位置 You Are Here

← 疏散路線 Evacuation Route

安全門 Stairs

☒ 電梯間 Elevator

▽ 緩降機 Escape Sling


消防栓 Hydrant

● 滅火器 Fire Extinguisher

# B1 樓疏散圖

## EVACUATION MAP

# 東棟(北接中)

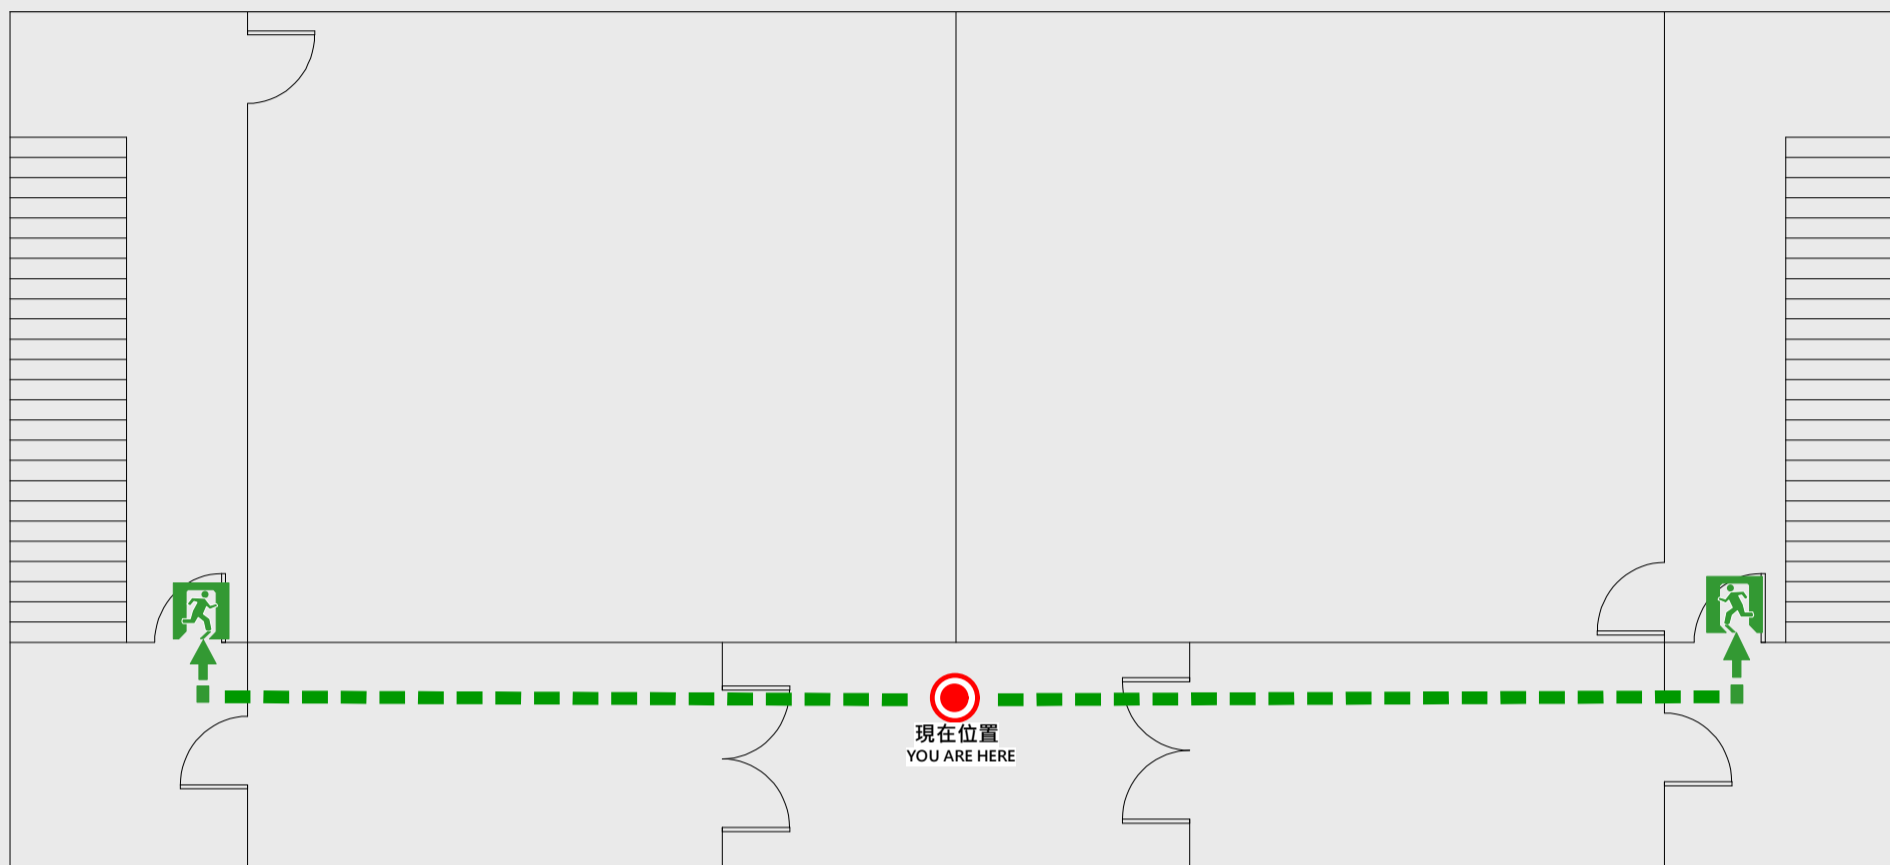

● 現在位置 You Are Here

← 疏散路線 Evacuation Route

安全門 Stairs

☒ 電梯間 Elevator

▽ 緩降機 Escape Sling

消防栓 Hydrant

滅火器 Fire Extinguisher