


1

樓疏散圖

EVACUATION MAP

職務宿舍D棟

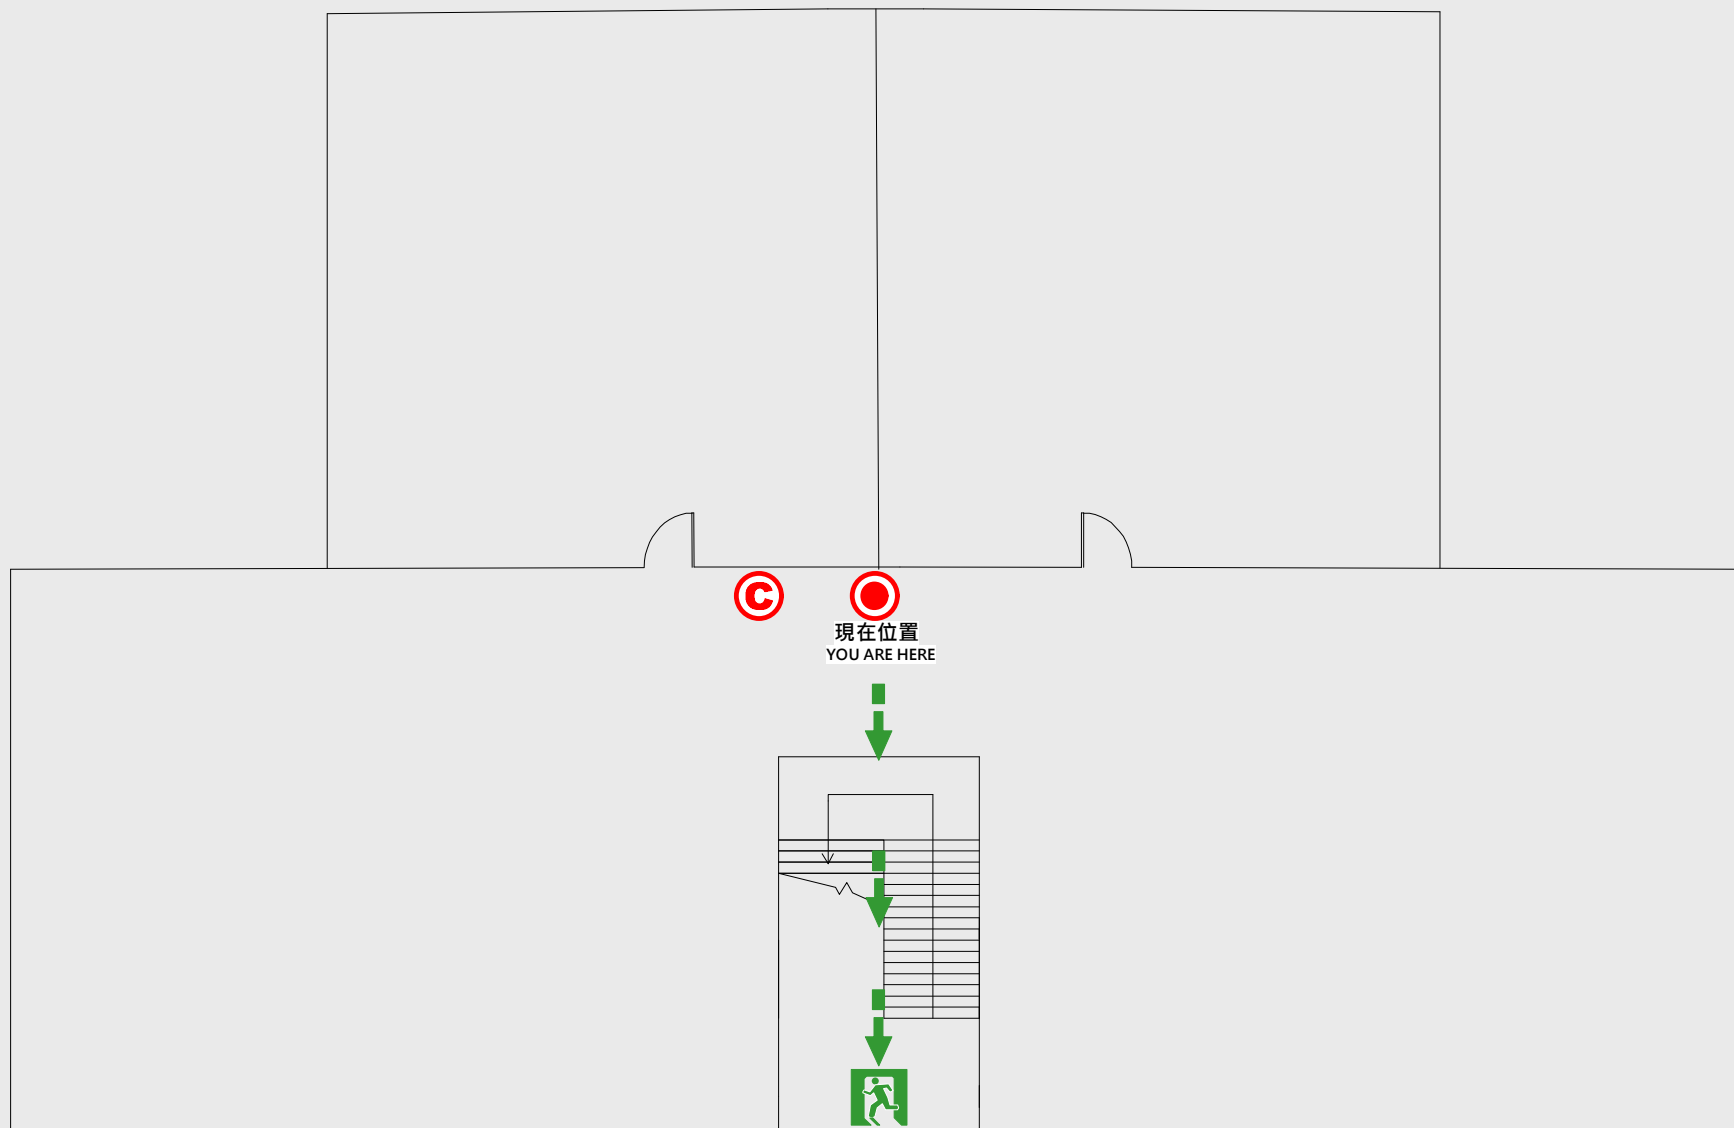

● 現在位置 You Are Here

← 疏散路線 Evacuation Route

🚪 安全門 Stairs

⊠ 電梯間 Elevator

▽ 緩降機 Escape Sling



🚒 消防栓 Hydrant

Ⓢ 滅火器 Fire Extinguisher

2 樓疏散圖

EVACUATION MAP

職務宿舍D棟

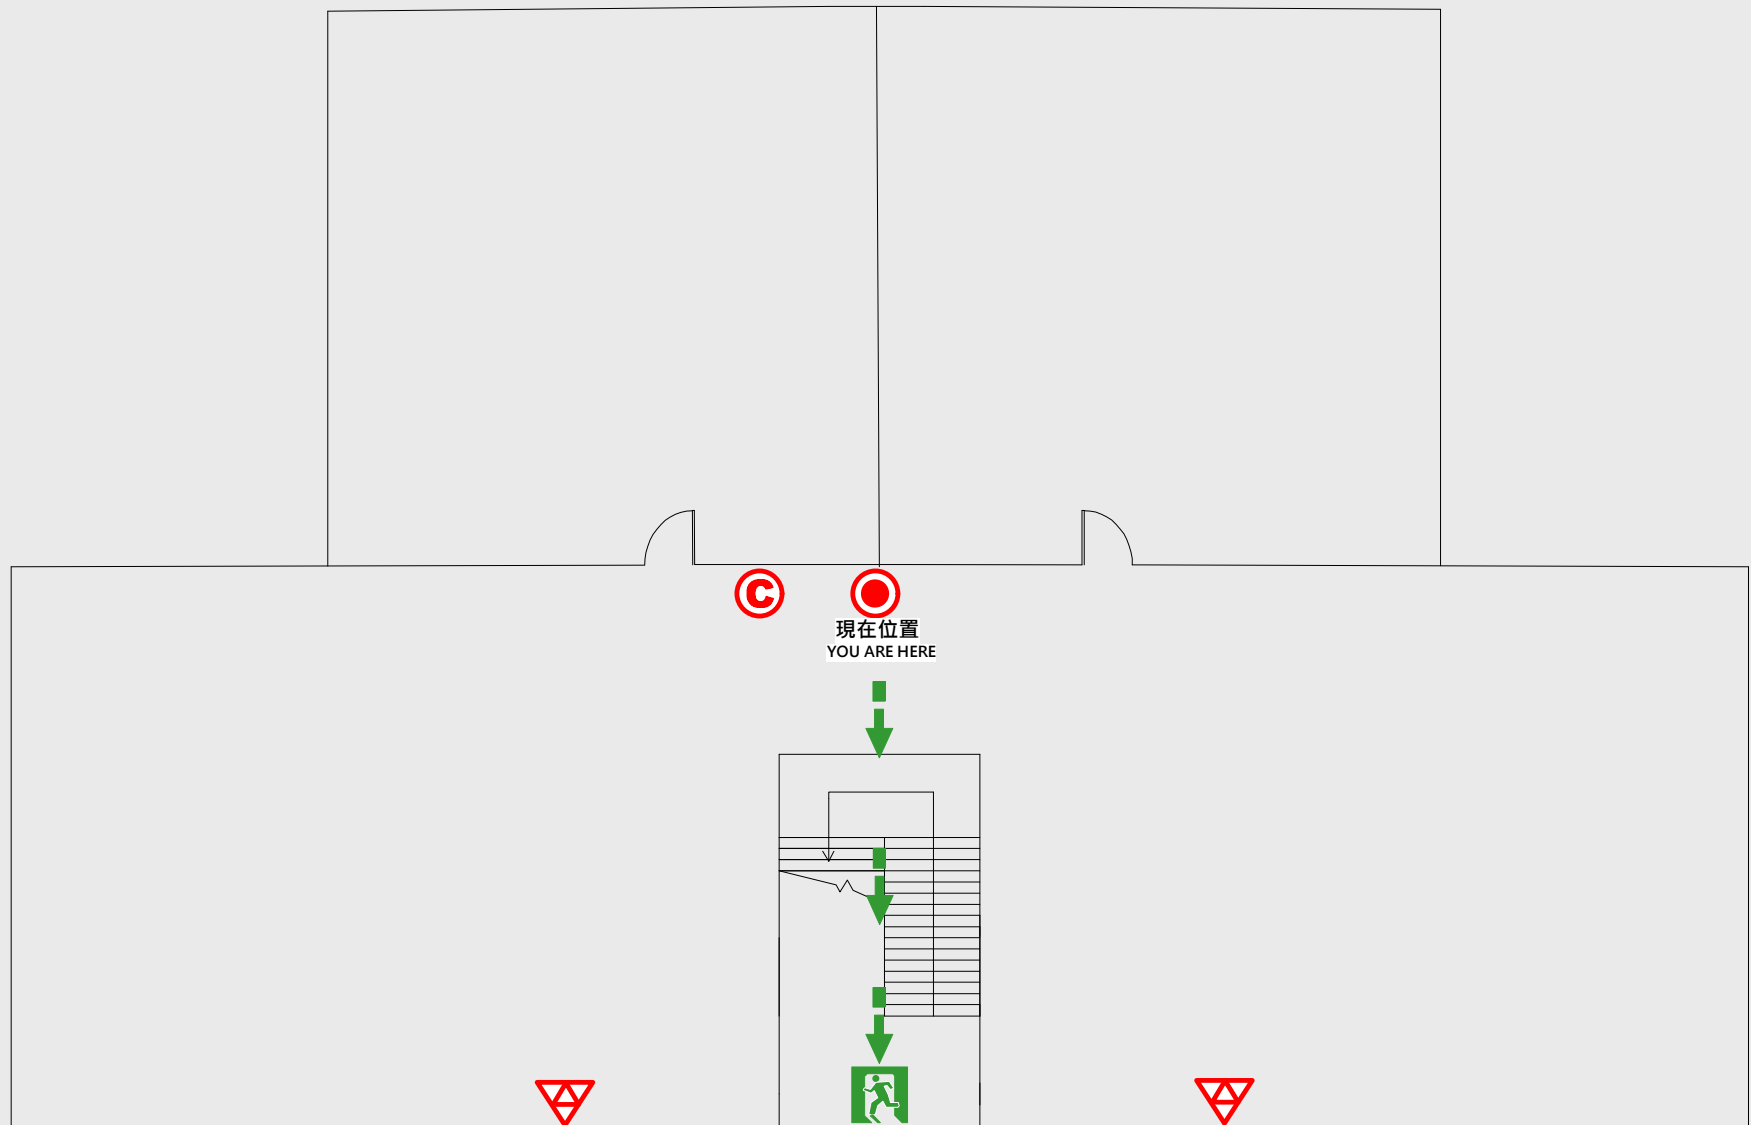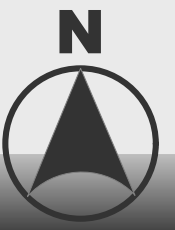


- 現在位置 You Are Here
- 疏散路線 Evacuation Route
- 安全門 Stairs
- 電梯間 Elevator

- 緩降機 Escape Sling
- 消防栓 Hydrant
- 滅火器 Fire Extinguisher

3 樓疏散圖

EVACUATION MAP

職務宿舍D棟

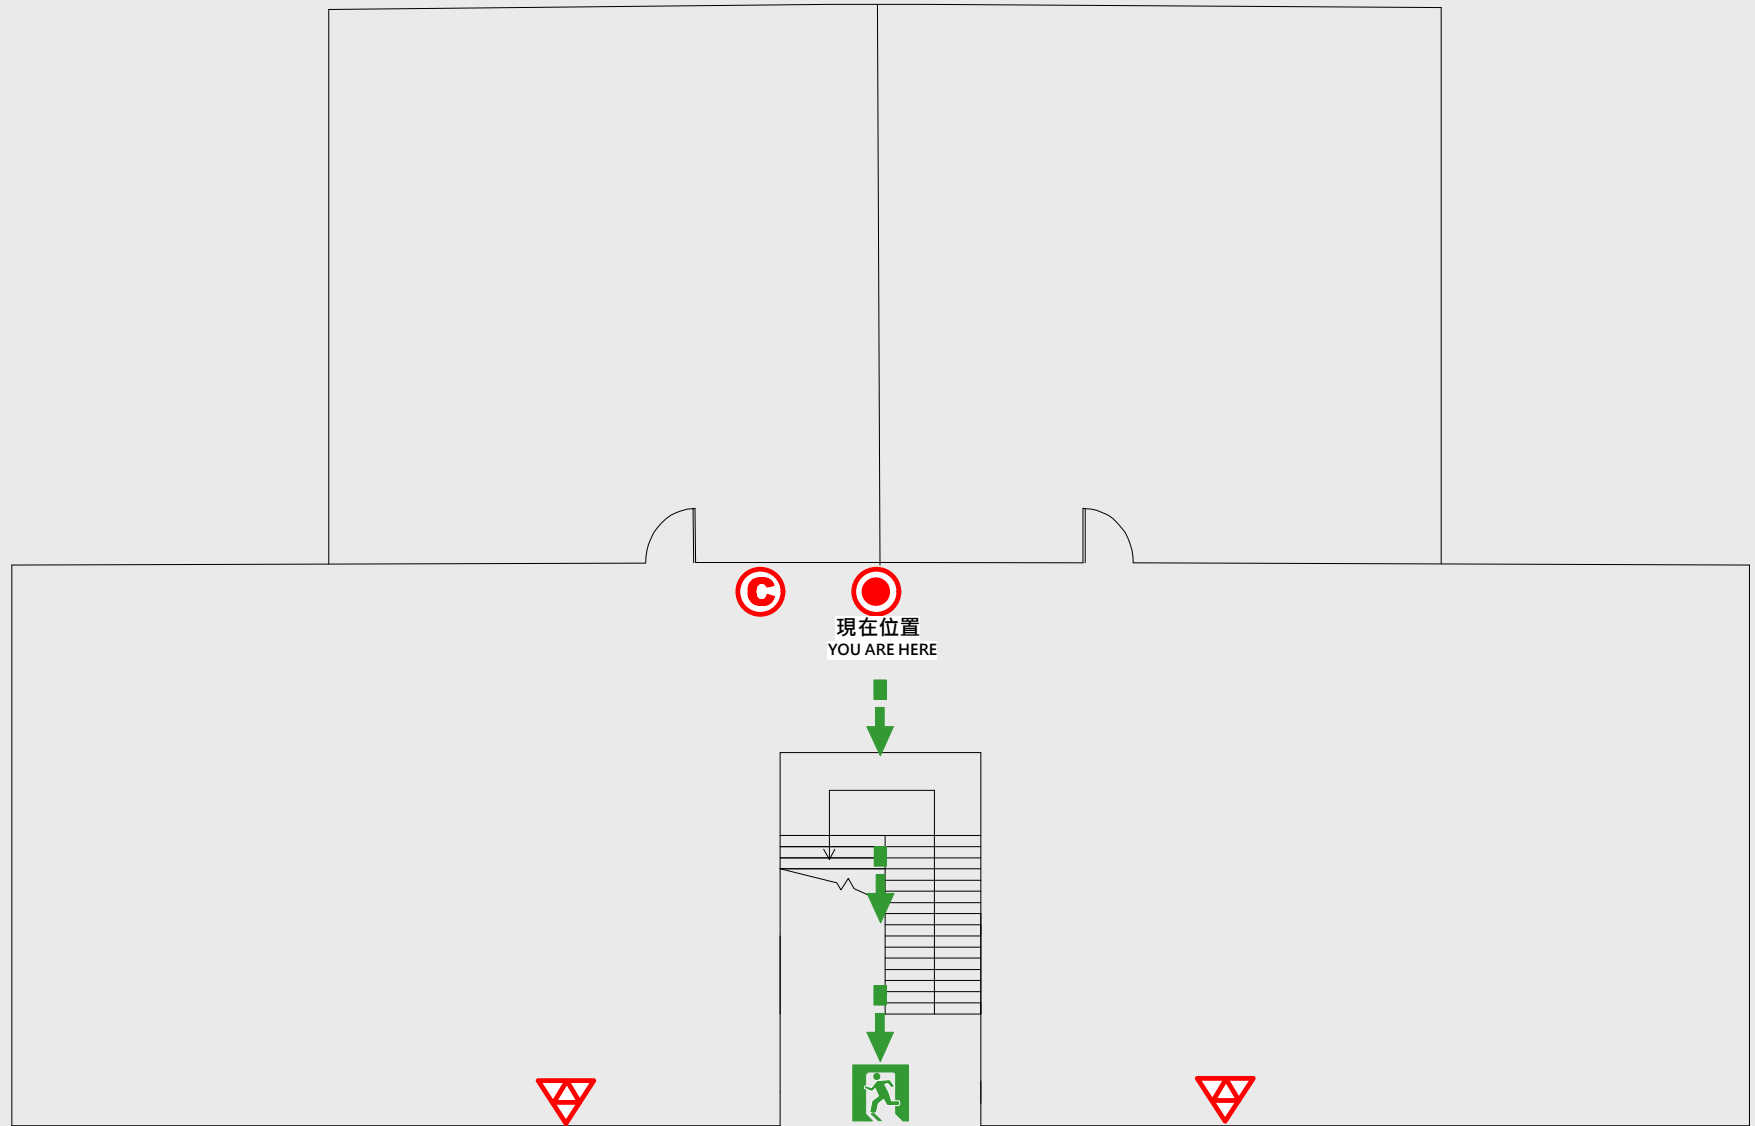

● 現在位置 You Are Here

← 疏散路線 Evacuation Route

安全門 Stairs

☒ 電梯間 Elevator

△ 緩降機 Escape Sling


消防栓 Hydrant

● 滅火器 Fire Extinguisher

4 樓疏散圖

EVACUATION MAP

職務宿舍D棟

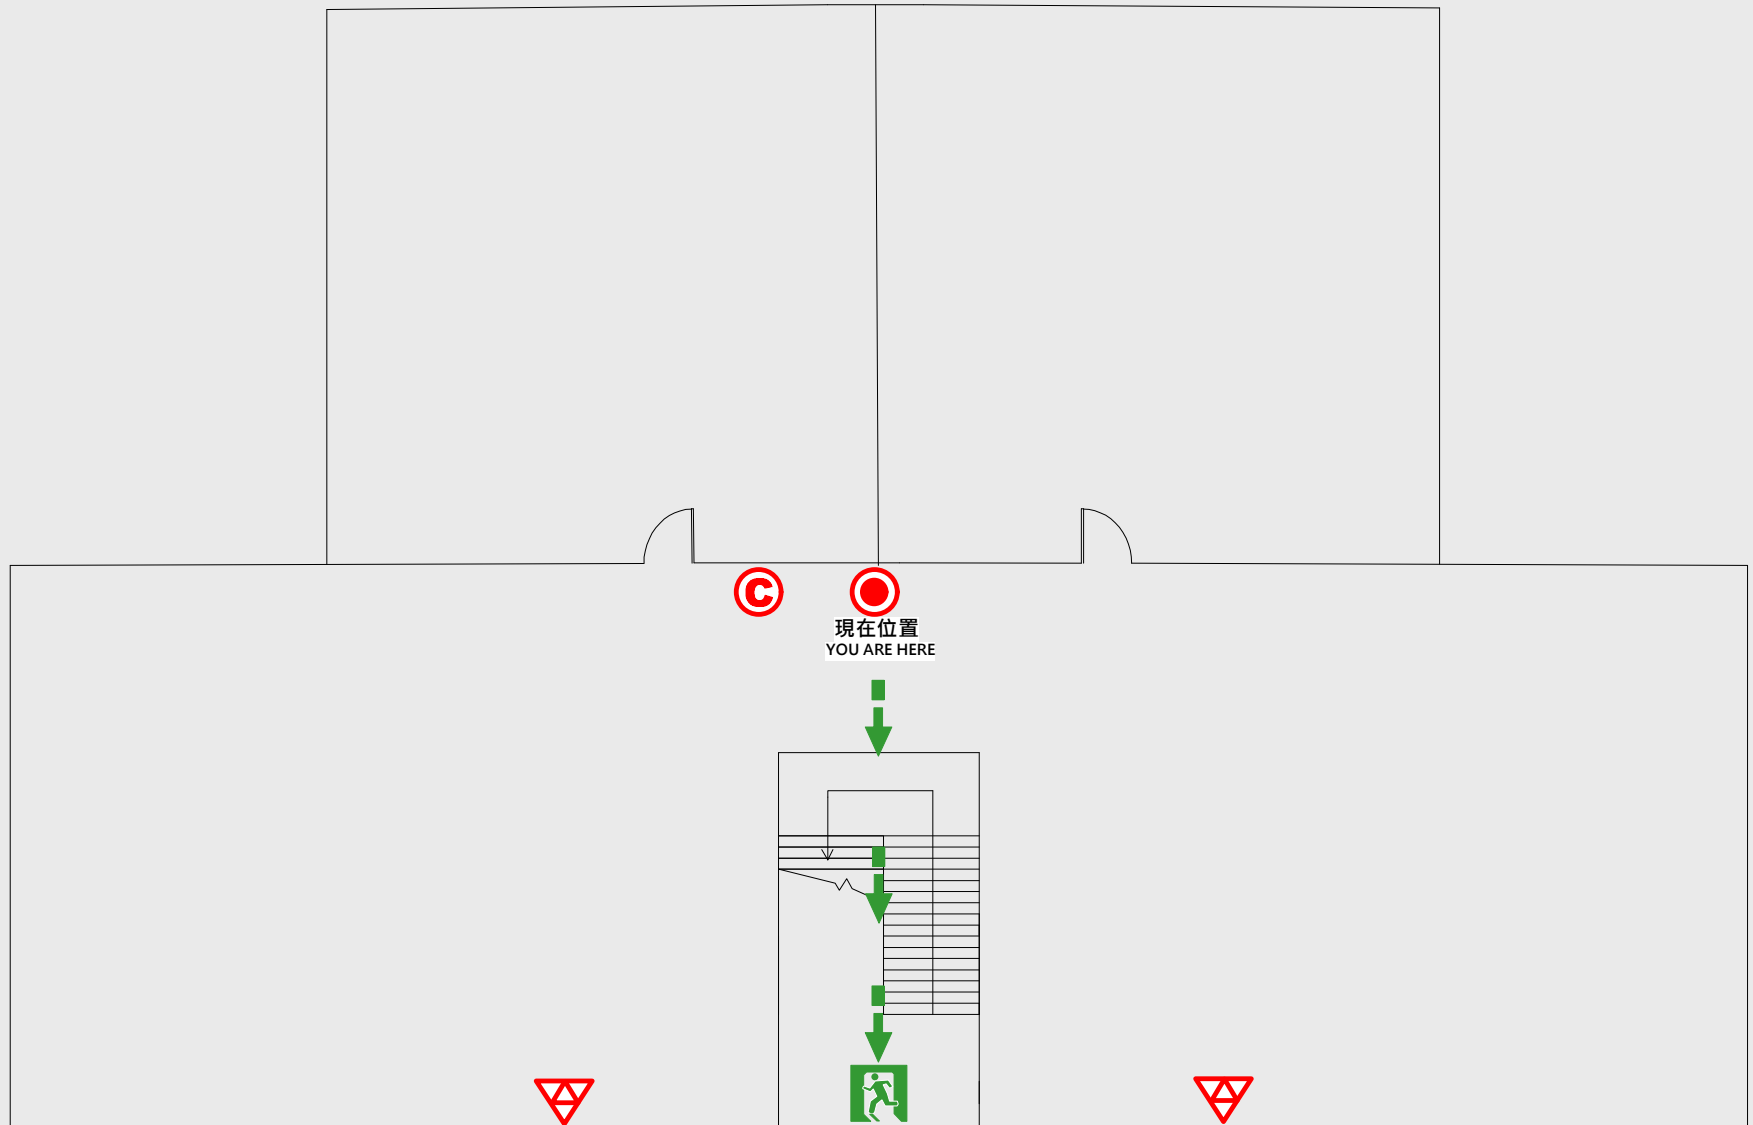

● 現在位置 You Are Here

← 疏散路線 Evacuation Route

安全門 Stairs

☒ 電梯間 Elevator

△ 緩降機 Escape Sling

消防栓 Hydrant

● 滅火器 Fire Extinguisher