


1

# 樓疏散圖 船舶機械實習工廠

EVACUATION MAP

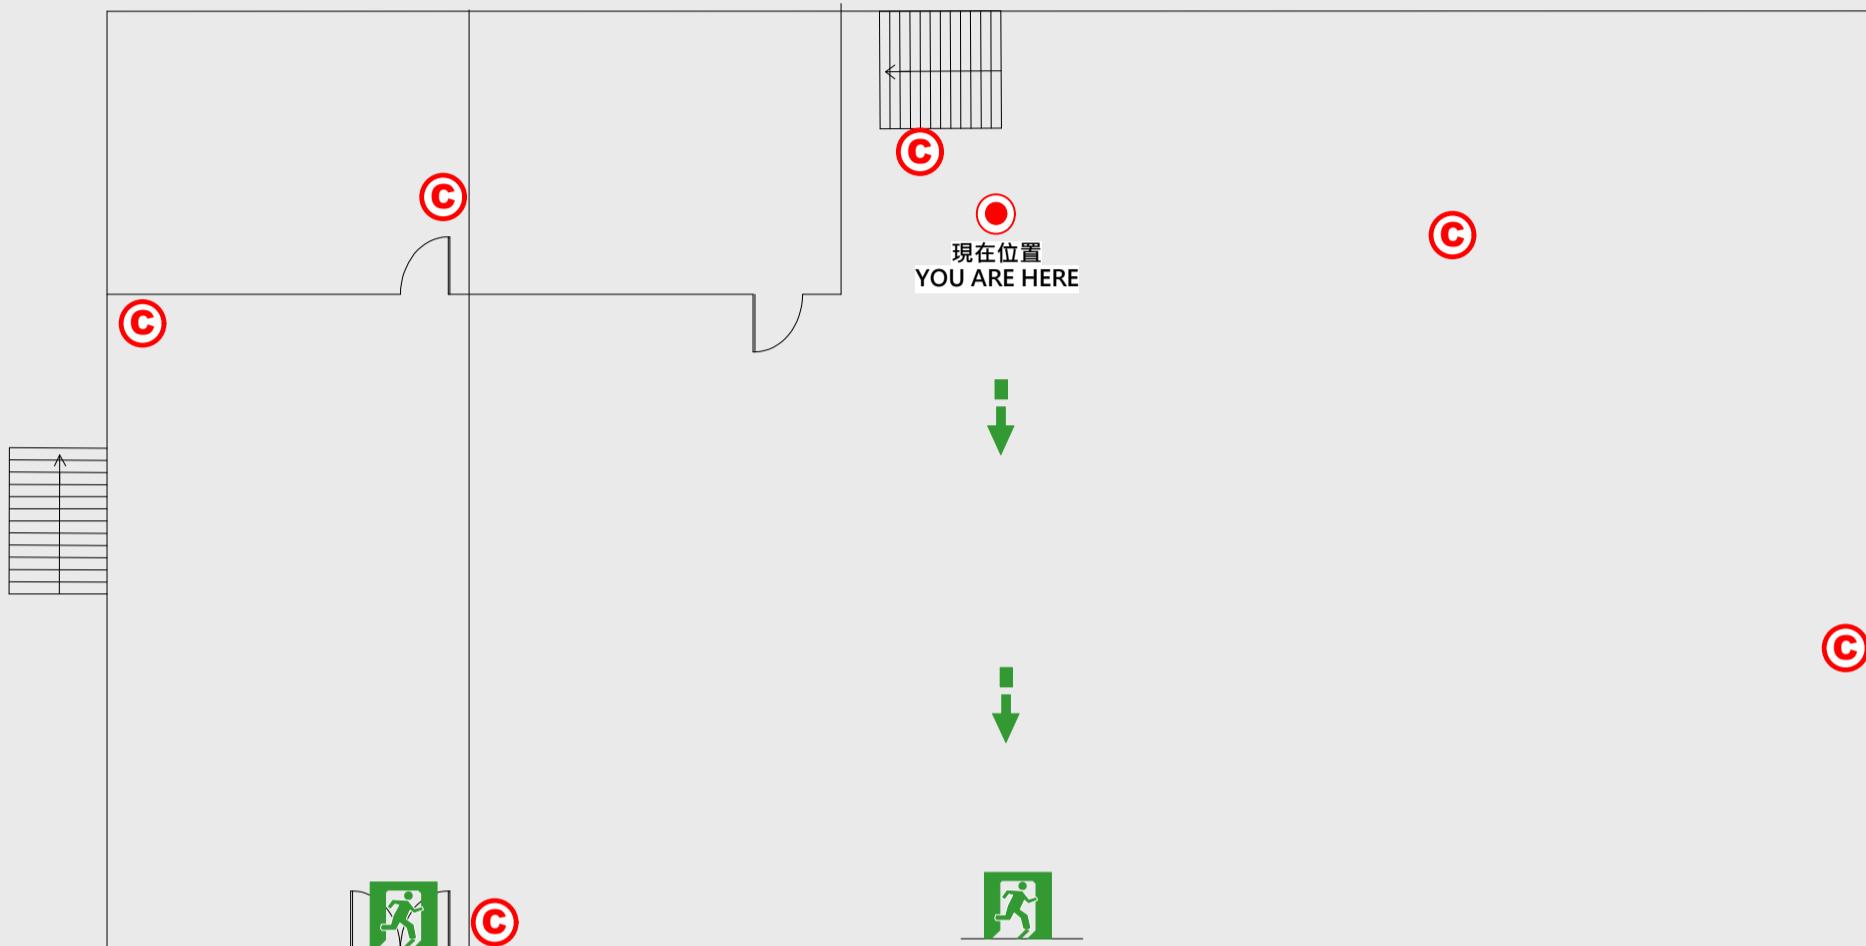

● 現在位置 You Are Here

← 疏散路線 Evacuation Route

stairs 安全門 Stairs

Elevator 電梯間


▼ 緩降機 Escape Sling

■ 消防栓 Hydrant

● 滅火器 Fire Extinguisher

# 2樓疏散圖 船舶機械實習工廠

## EVACUATION MAP

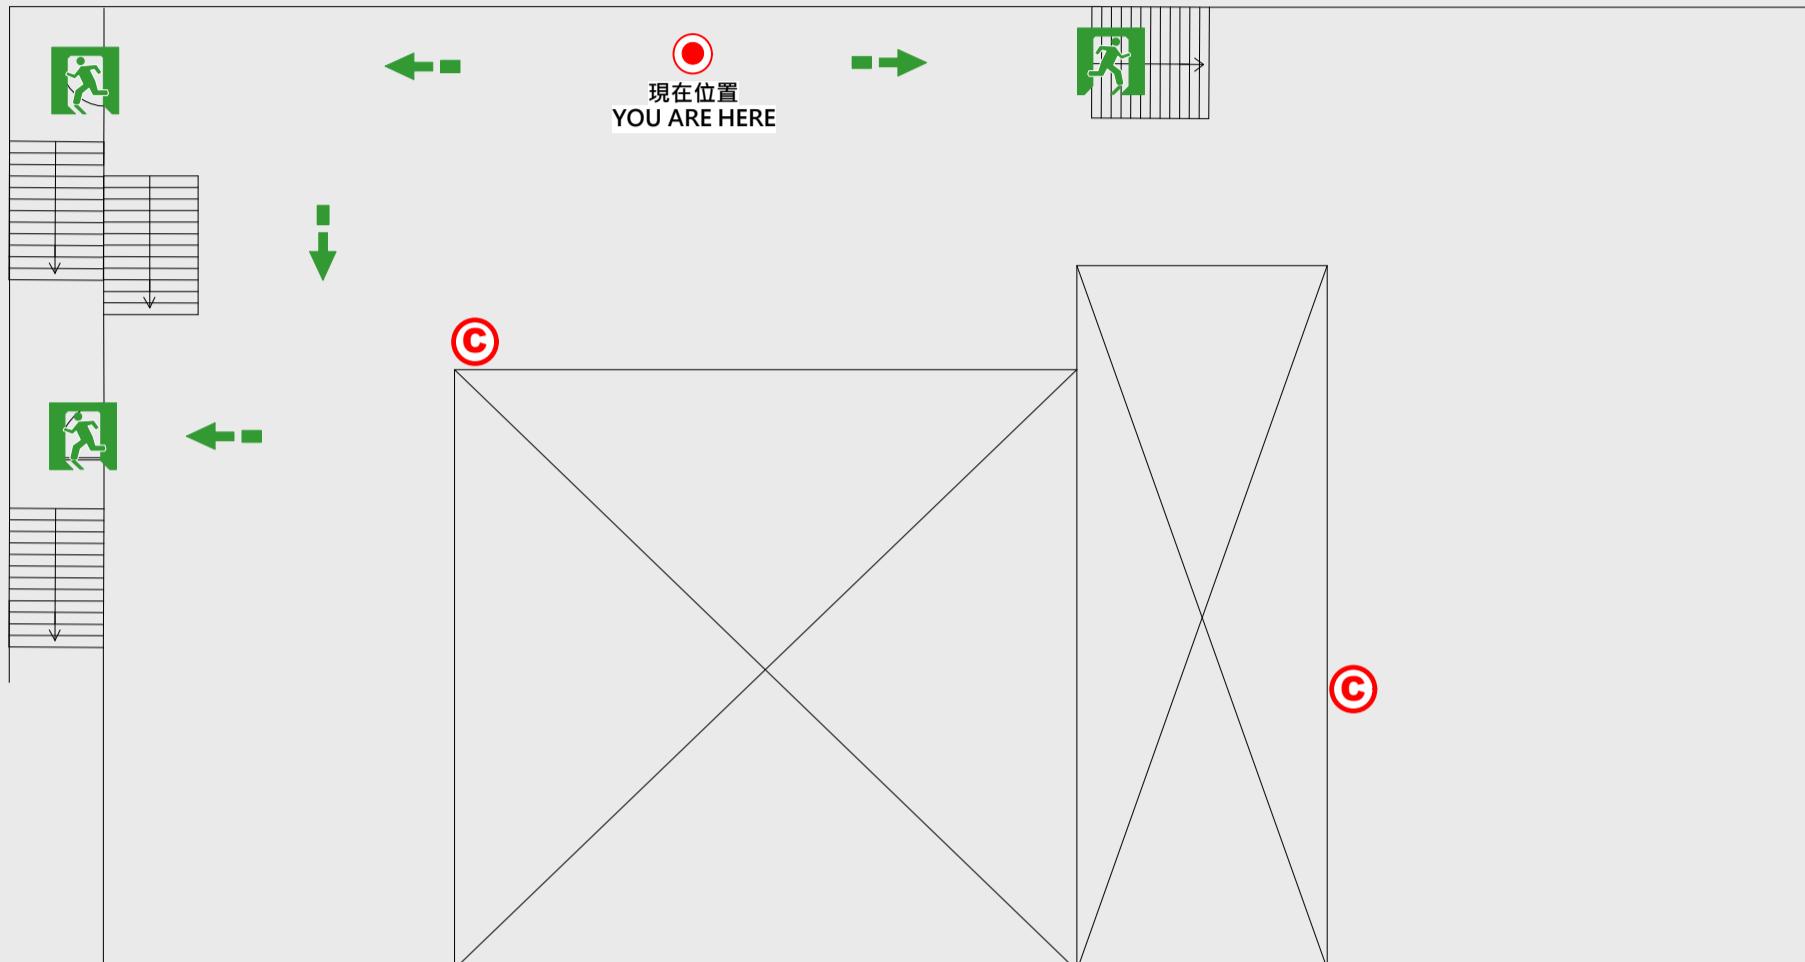

● 現在位置 You Are Here

←→ 疏散路線 Evacuation Route

安全門 Stairs

電梯間 Elevator

▼ 緩降機 Escape Sling

■ 消防栓 Hydrant

◎ 滅火器 Fire Extinguisher