

1 樓疏散圖

EVACUATION MAP

管理學院(二)




- 現在位置 You Are Here
- ← 疏散路線 Evacuation Route
- ☒ 安全門 Stairs
- ☒ 電梯間 Elevator

- ▽ 緩降機 Escape Sling
- ▢ 消防栓 Hydrant
- 滅火器 Fire Extinguisher

2 樓疏散圖 EVACUATION MAP

管理學院(二)

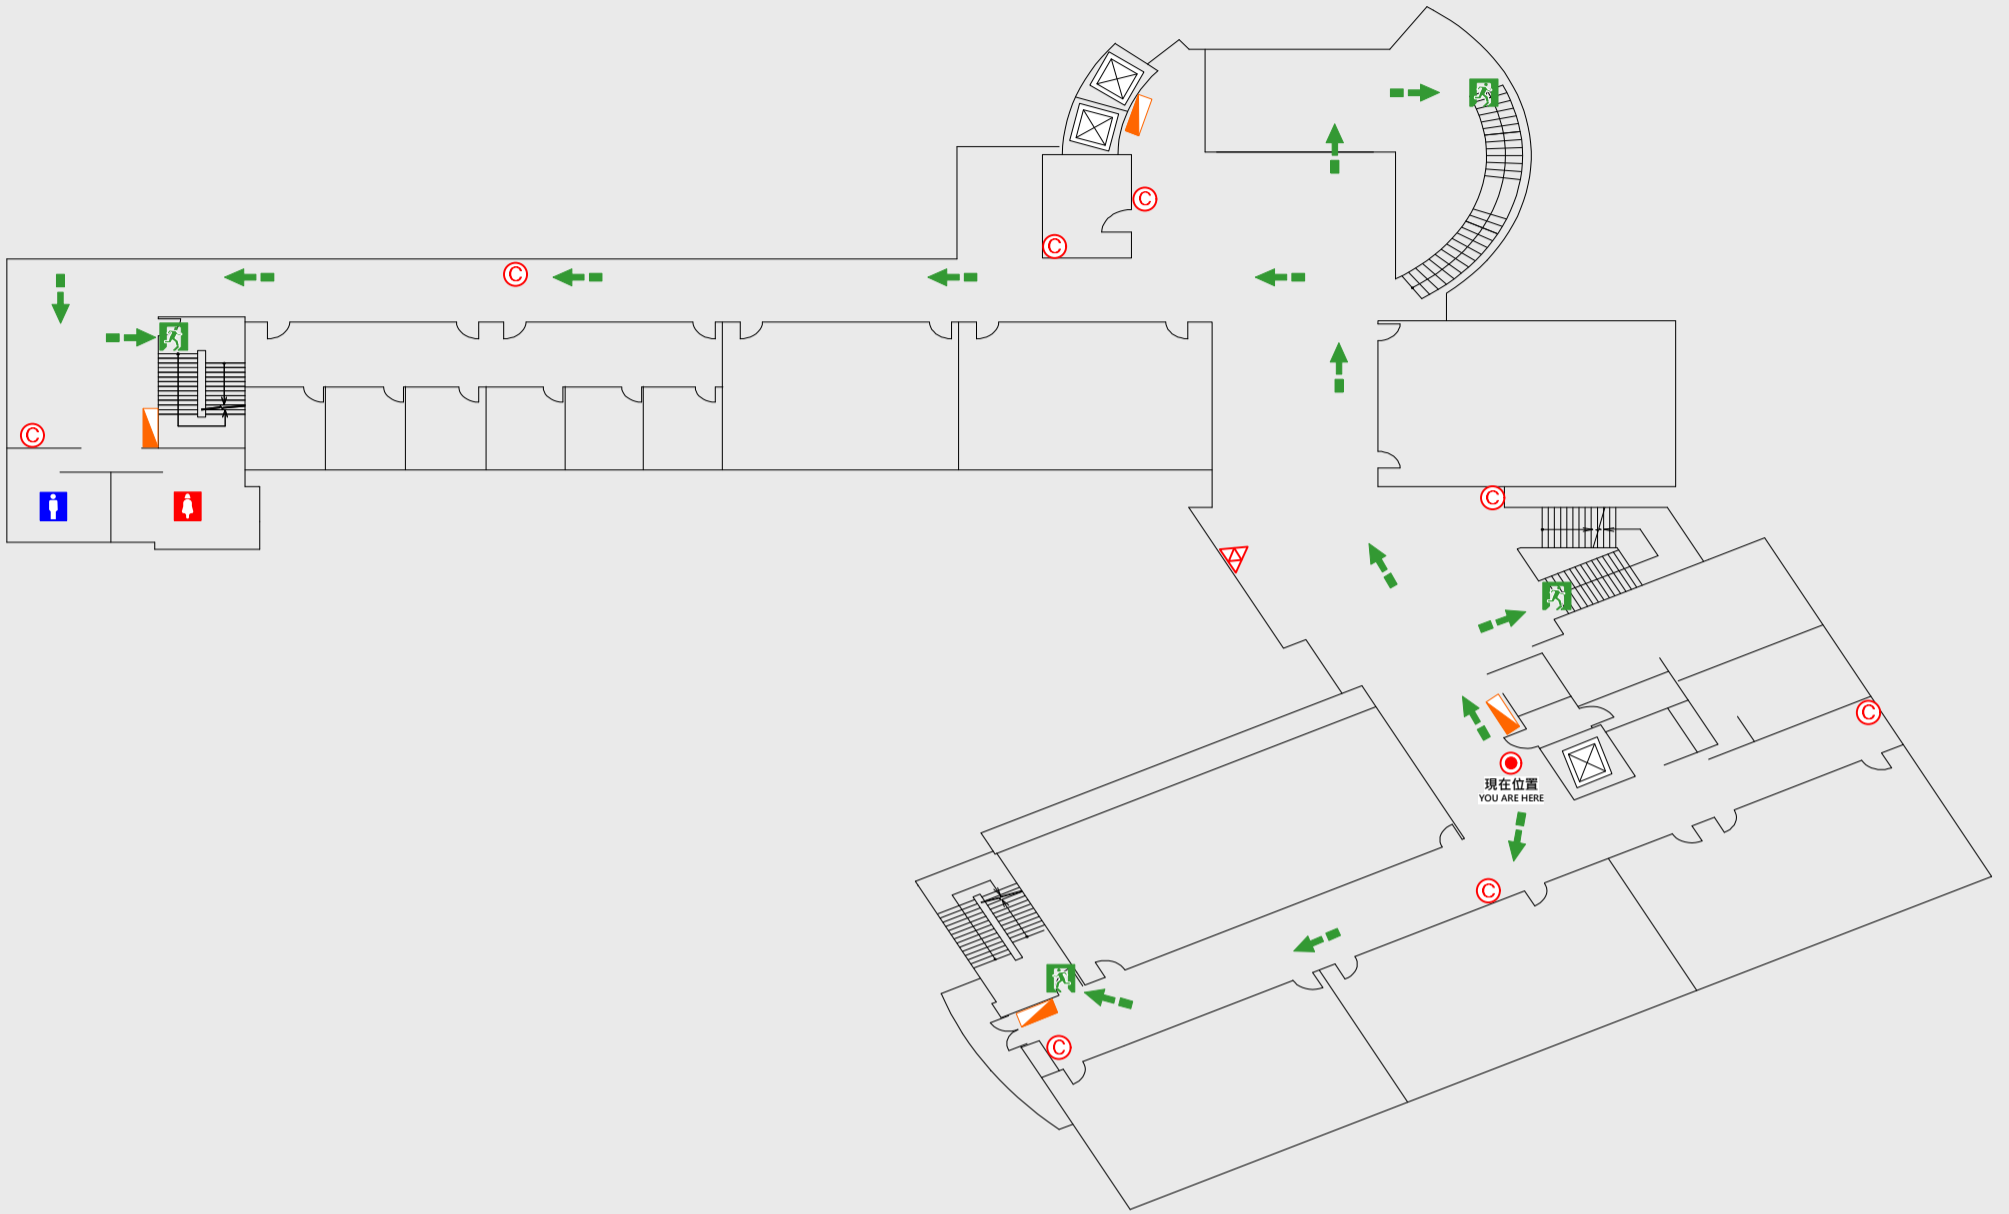


- ◎ 現在位置 You Are Here
- ← 疏散路線 Evacuation Route
- ☒ 安全門 Stairs
- ☒ 電梯間 Elevator

- ▽ 緩降機 Escape Sling
- ▢ 消防栓 Hydrant
- ◎ 滅火器 Fire Extinguisher

3 樓疏散圖

EVACUATION MAP

管理學院(二)

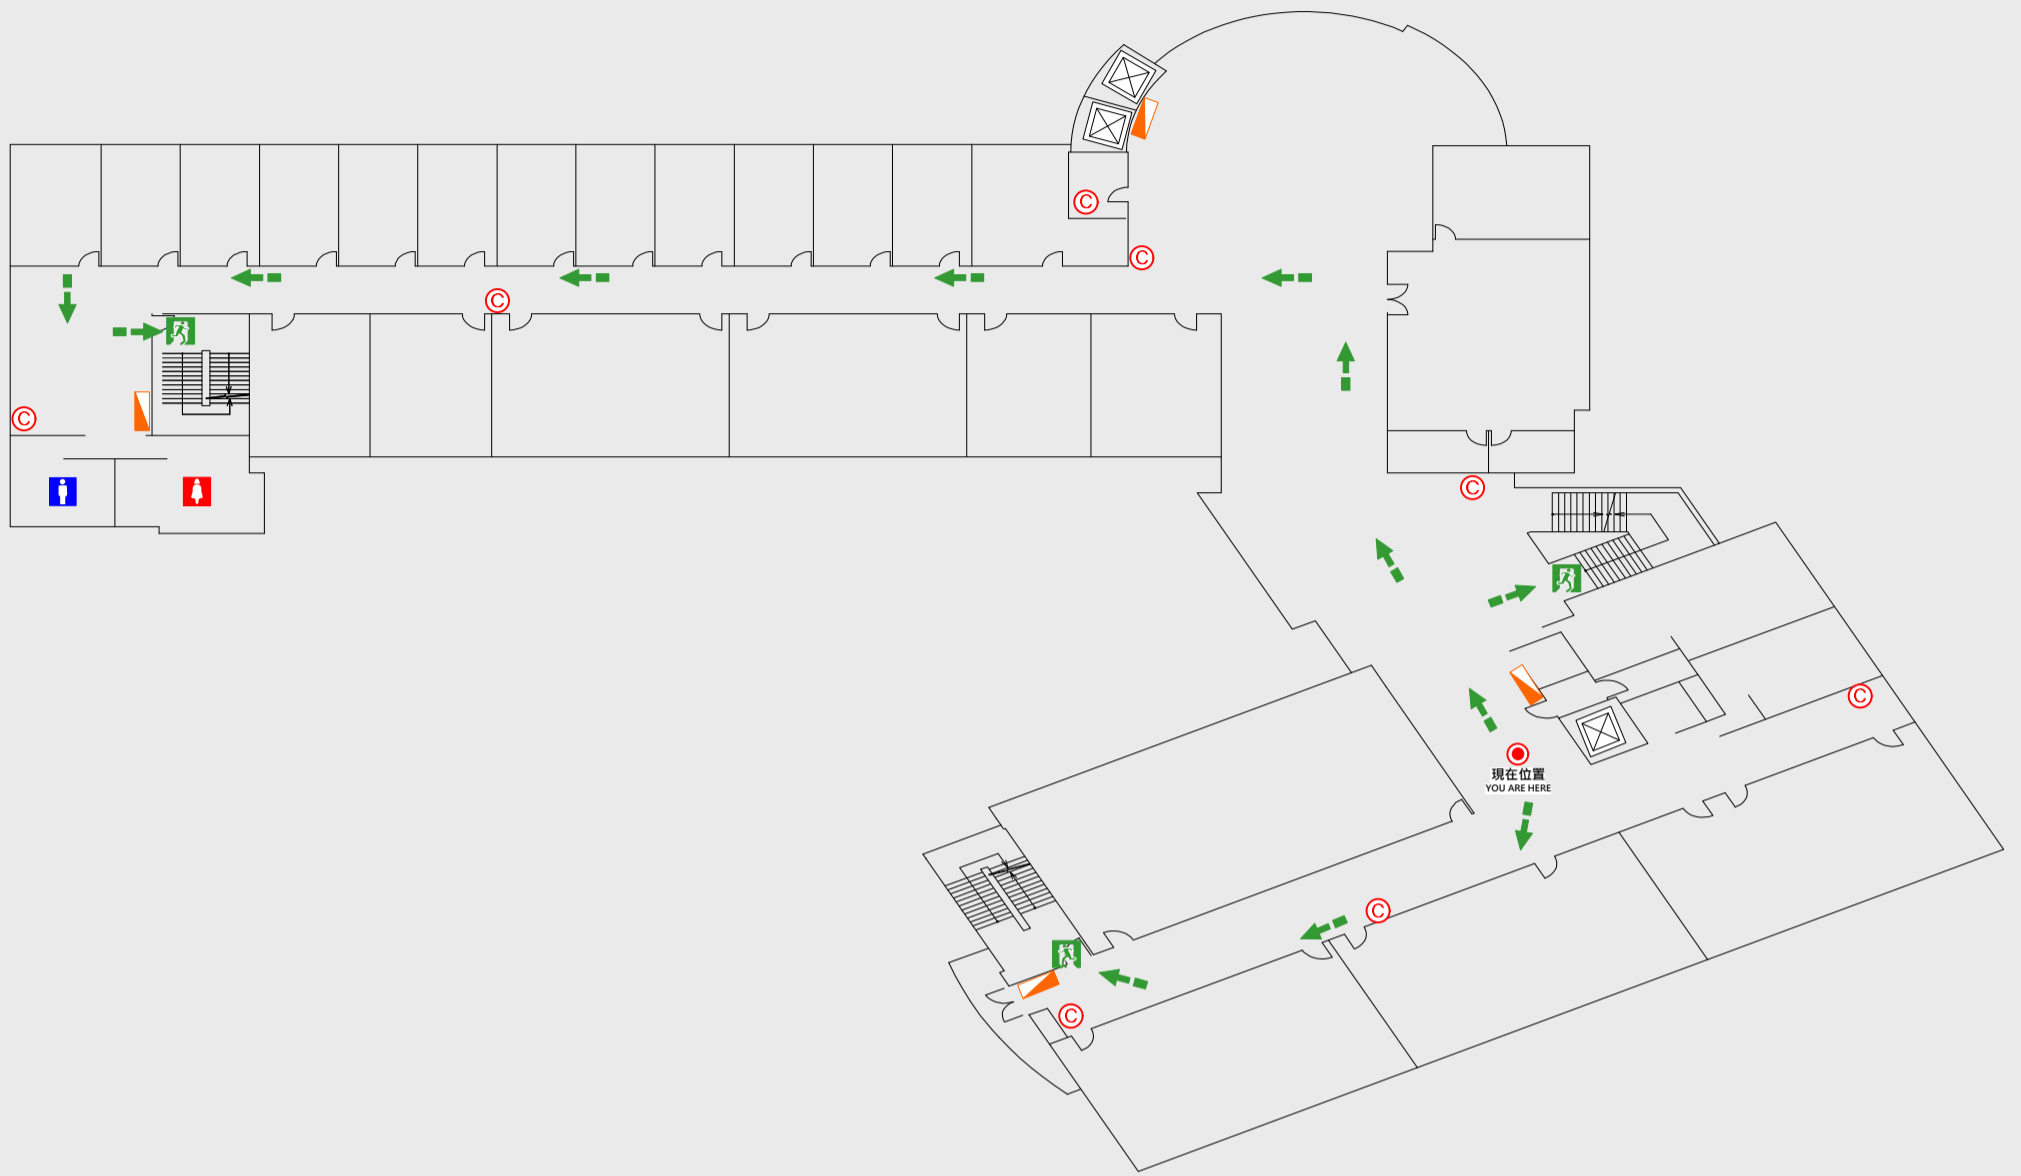


- 現在位置 You Are Here
- ← 疏散路線 Evacuation Route
- ☒ 安全門 Stairs
- ☒ 電梯間 Elevator

- ▽ 緩降機 Escape Sling
- ▢ 消防栓 Hydrant
- 滅火器 Fire Extinguisher

4 樓疏散圖

EVACUATION MAP

管理學院(二)

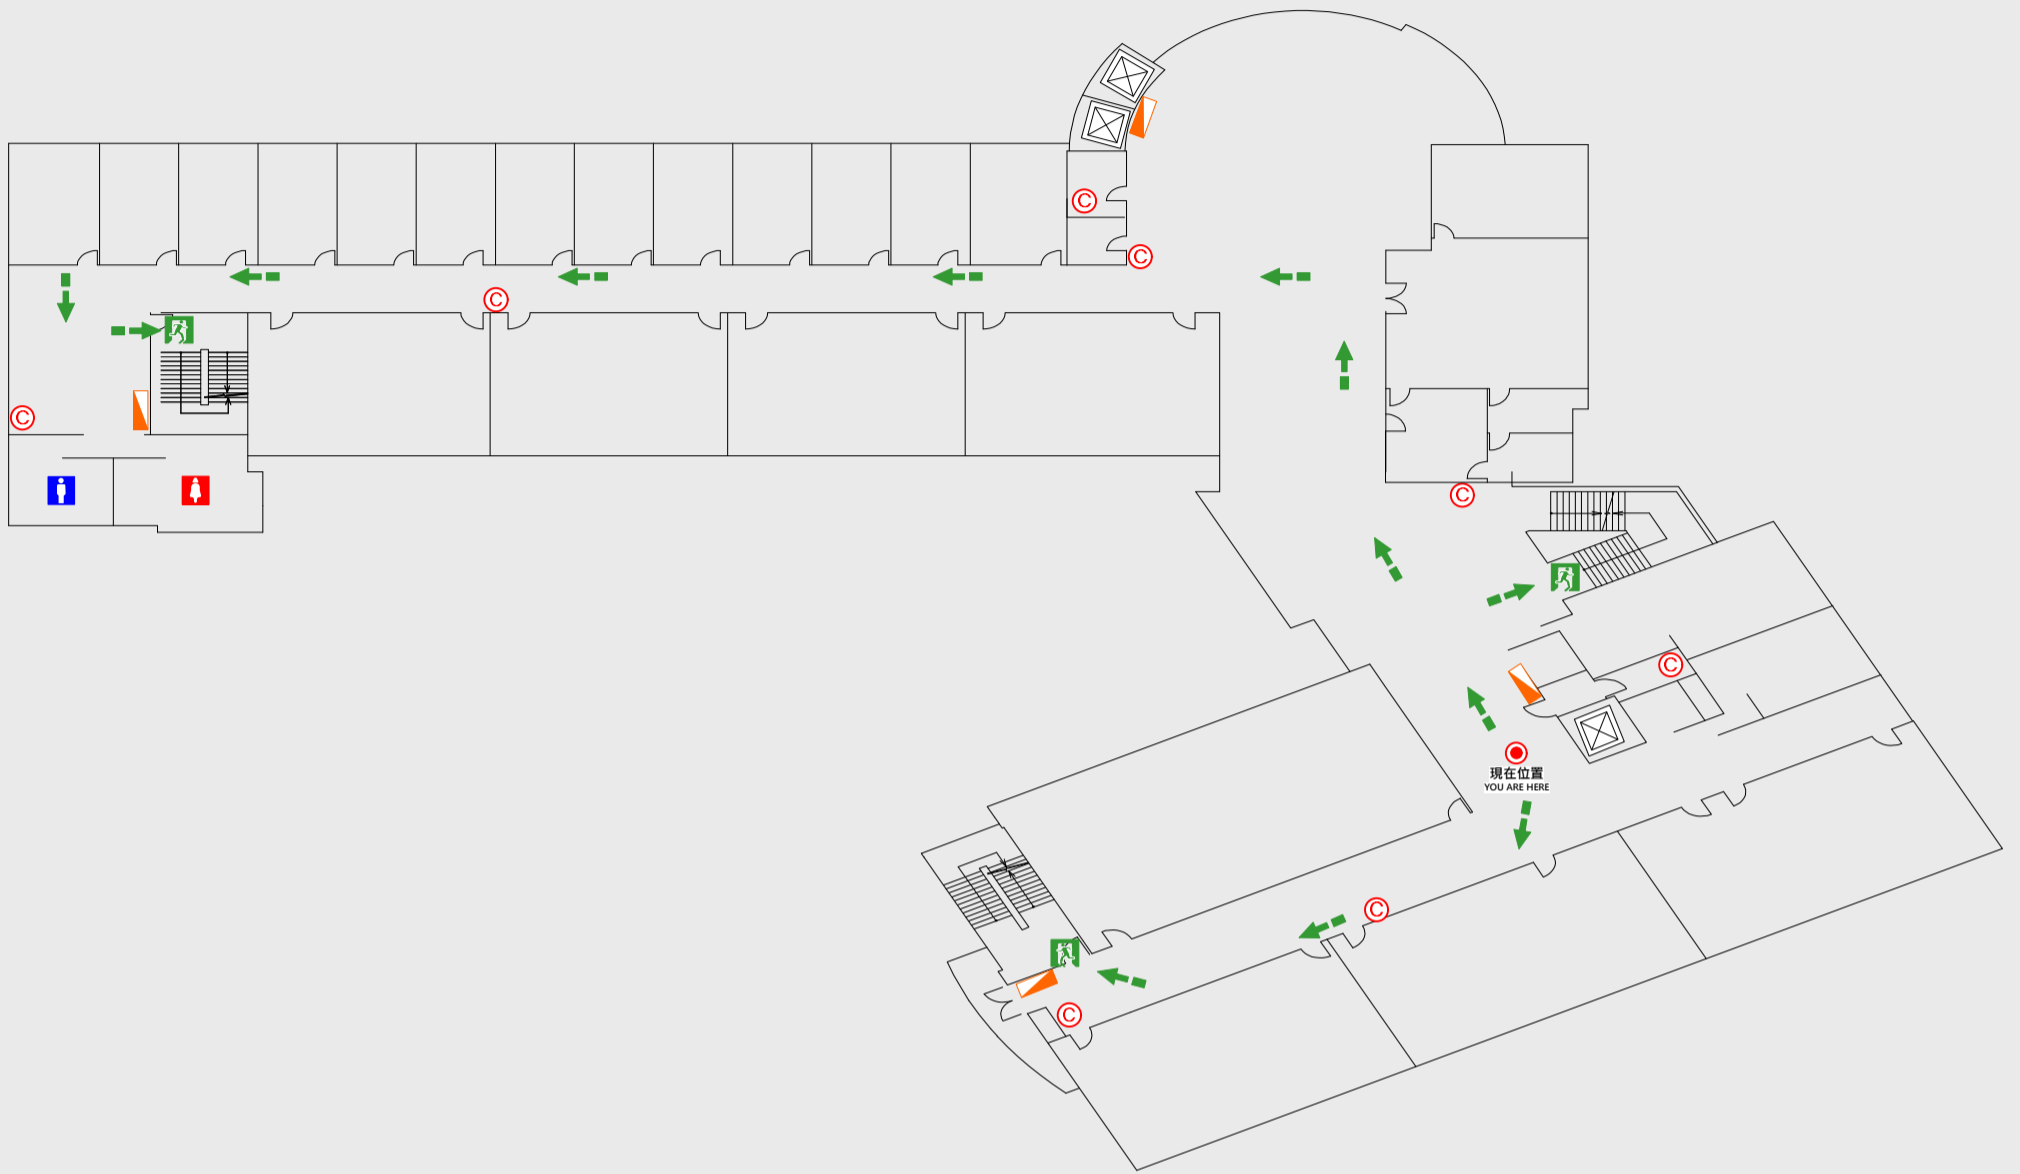


- 現在位置 You Are Here
- ← 疏散路線 Evacuation Route
- ☒ 安全門 Stairs
- ☒ 電梯間 Elevator

- ▽ 緩降機 Escape Sling
- ▢ 消防栓 Hydrant
- 滅火器 Fire Extinguisher

5 樓疏散圖

EVACUATION MAP

管理學院(二)

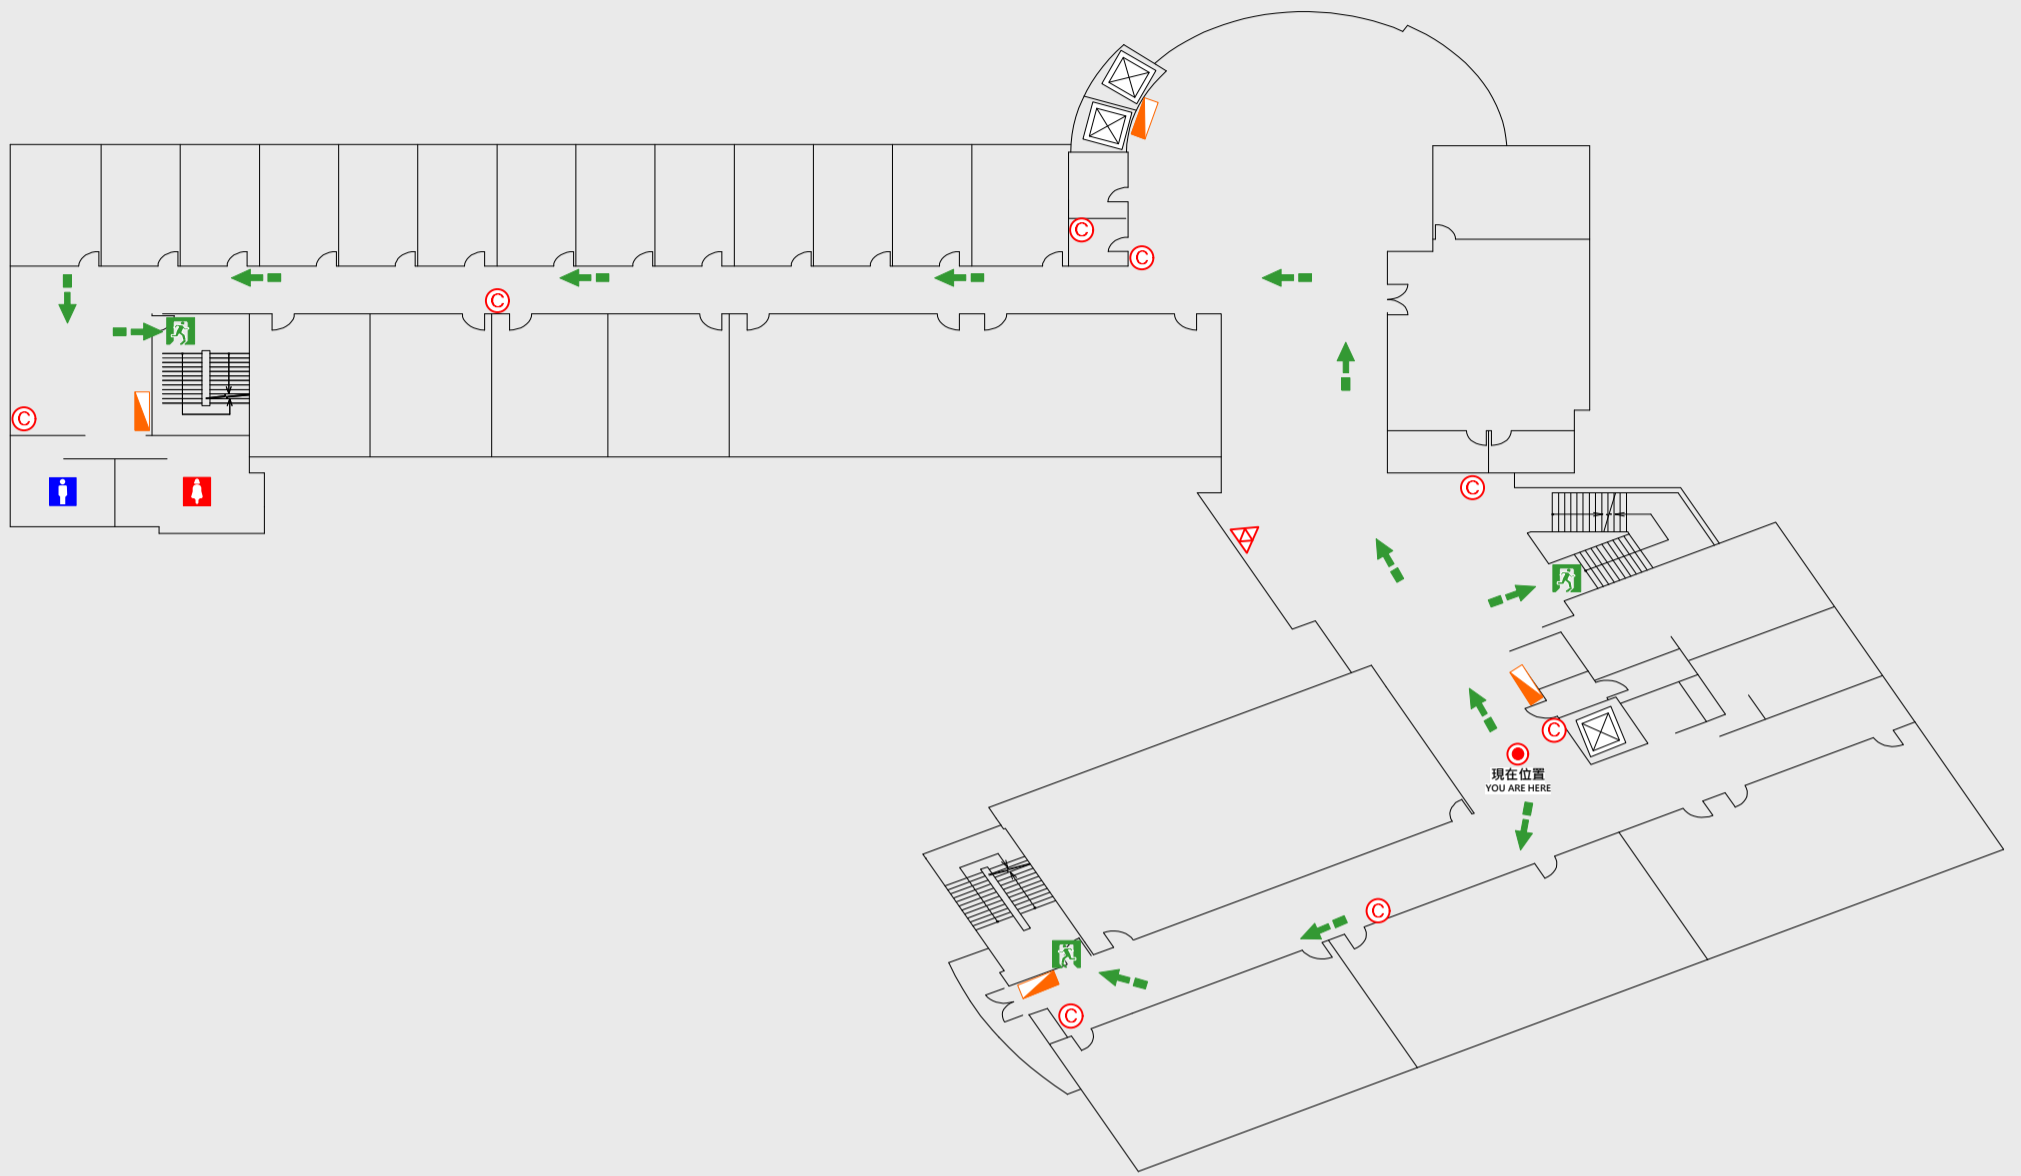


- 現在位置 You Are Here
- ← 疏散路線 Evacuation Route
- ☒ 安全門 Stairs
- ☒ 電梯間 Elevator

- ▽ 緩降機 Escape Sling
- ▢ 消防栓 Hydrant
- 滅火器 Fire Extinguisher

6 樓疏散圖

EVACUATION MAP

管理學院(二)

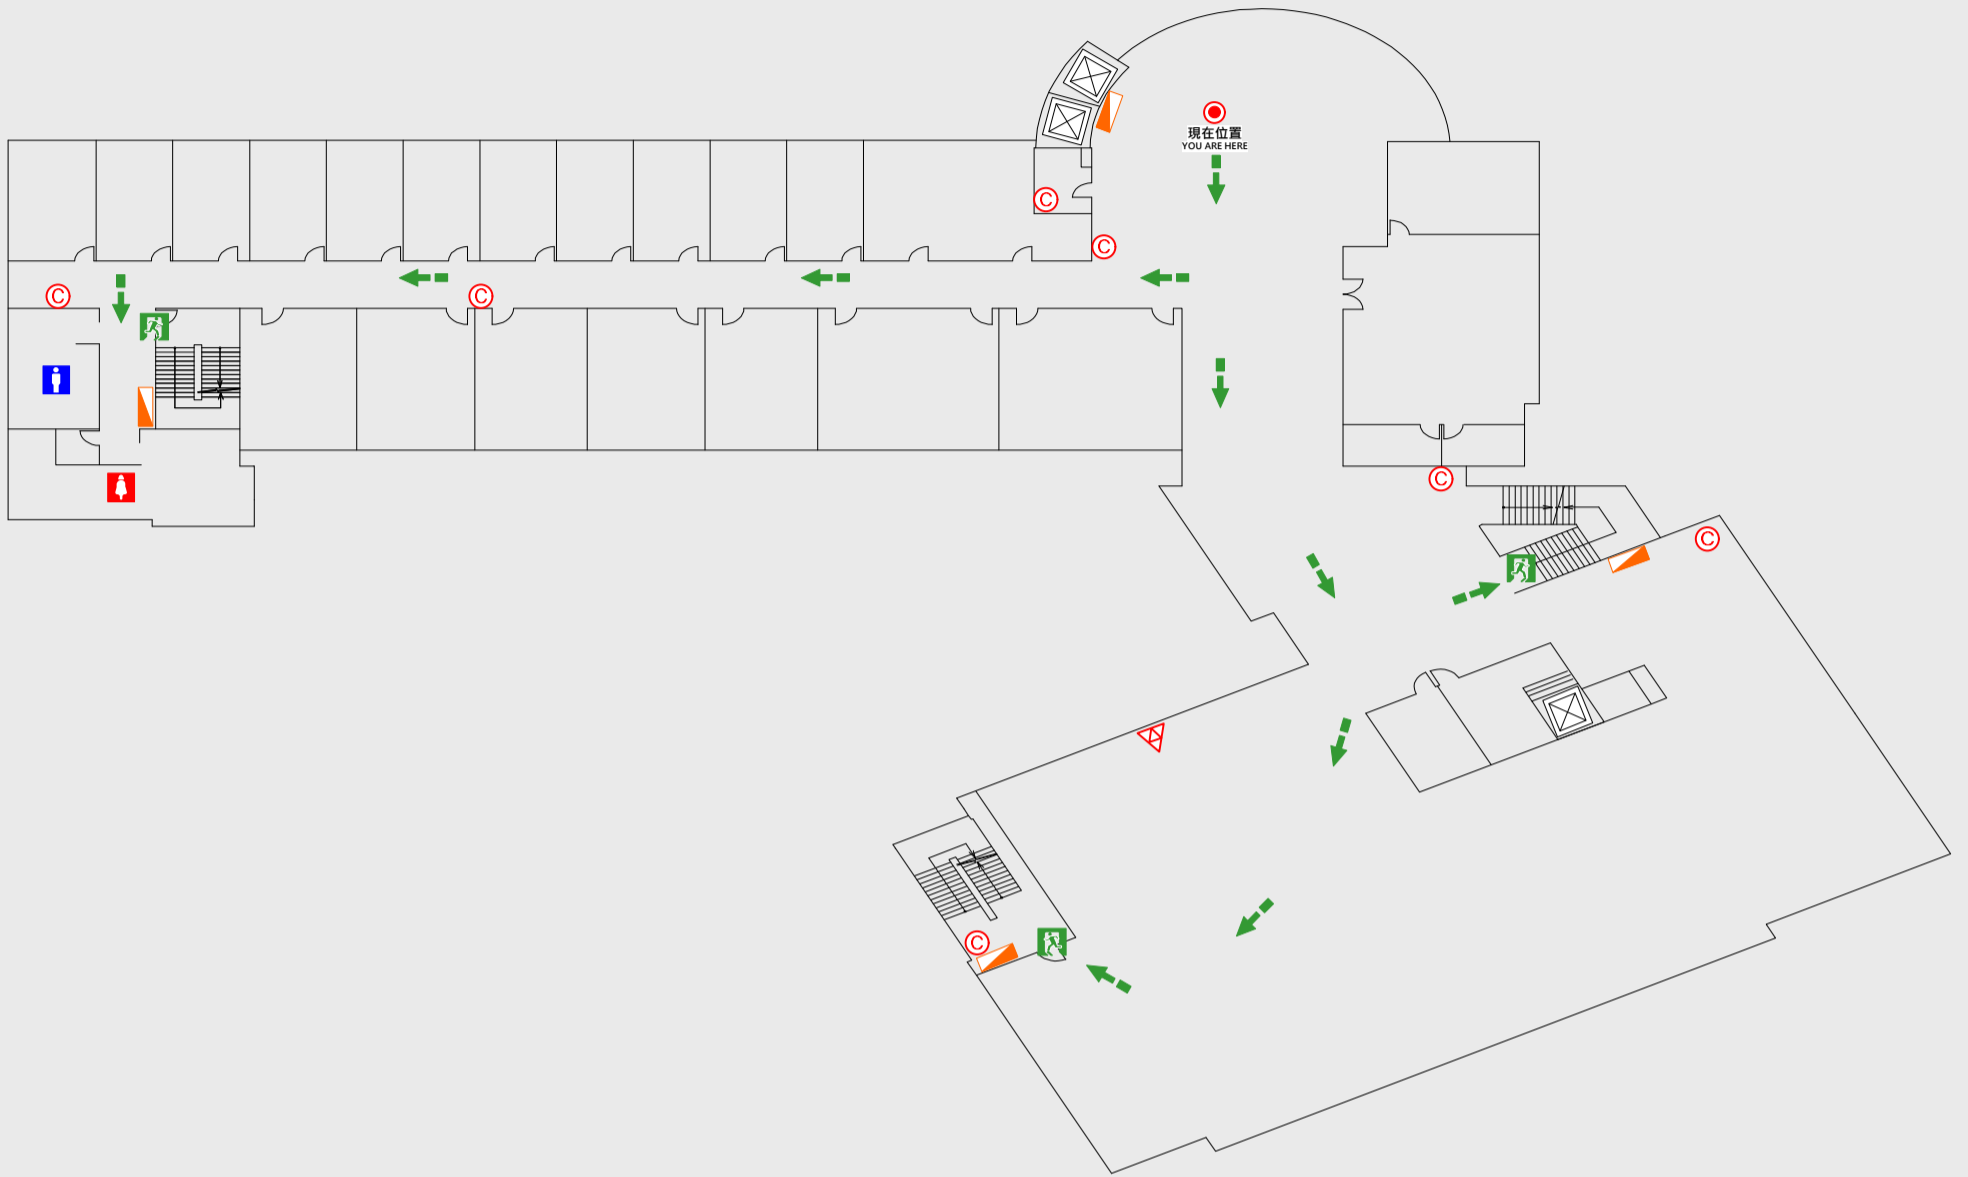


- 現在位置 You Are Here
- ← 疏散路線 Evacuation Route
- ☑ 安全門 Stairs
- ☒ 電梯間 Elevator

- △ 緩降機 Escape Sling
- ▢ 消防栓 Hydrant
- Ⓢ 滅火器 Fire Extinguisher

B1 樓疏散圖

EVACUATION MAP

管理學院(二)

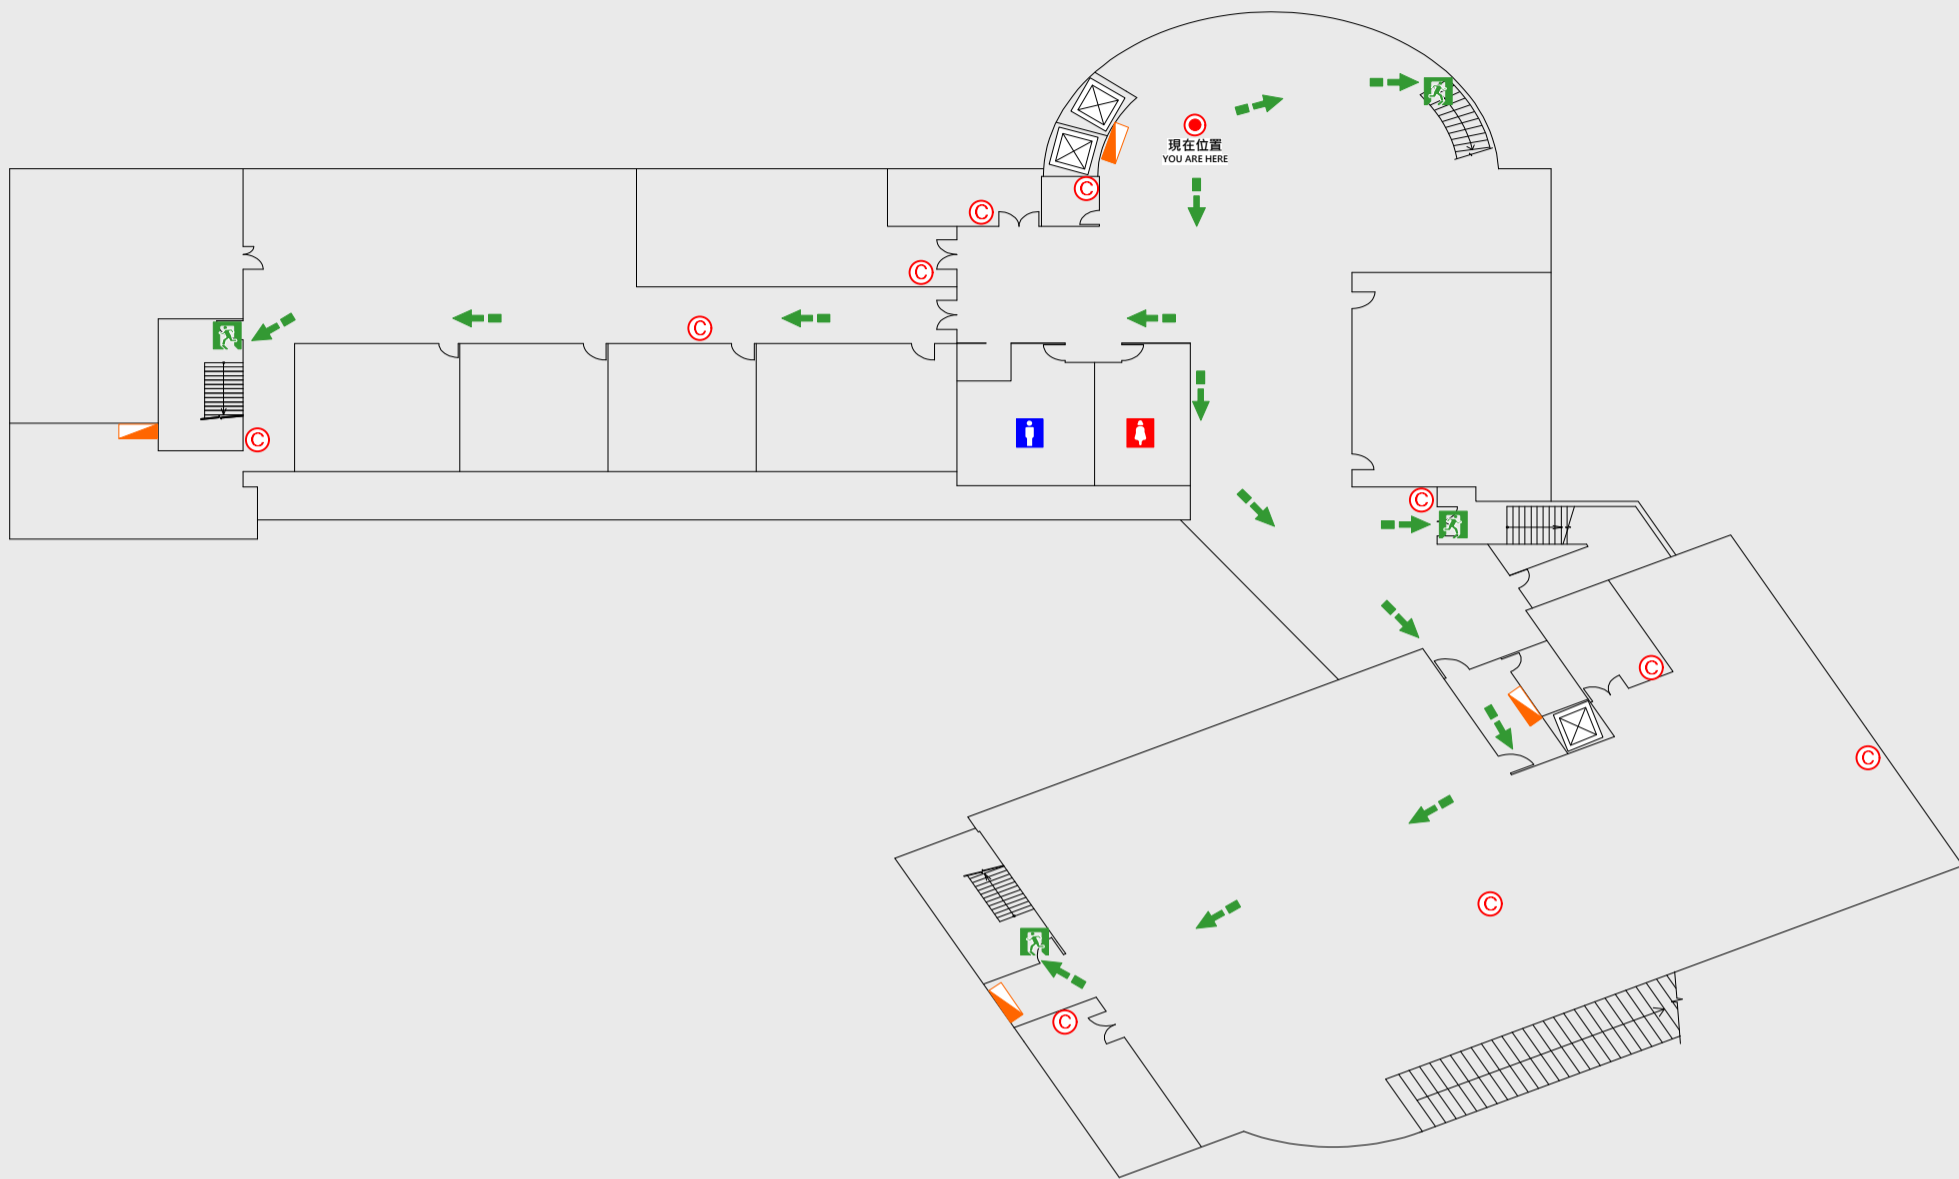

● 現在位置 You Are Here

← 疏散路線 Evacuation Route

☒ 安全門 Stairs

☒ 電梯間 Elevator

☒ 緩降機 Escape Sling

▣ 消防栓 Hydrant

● 滅火器 Fire Extinguisher